


Alaprajz
M=1:100

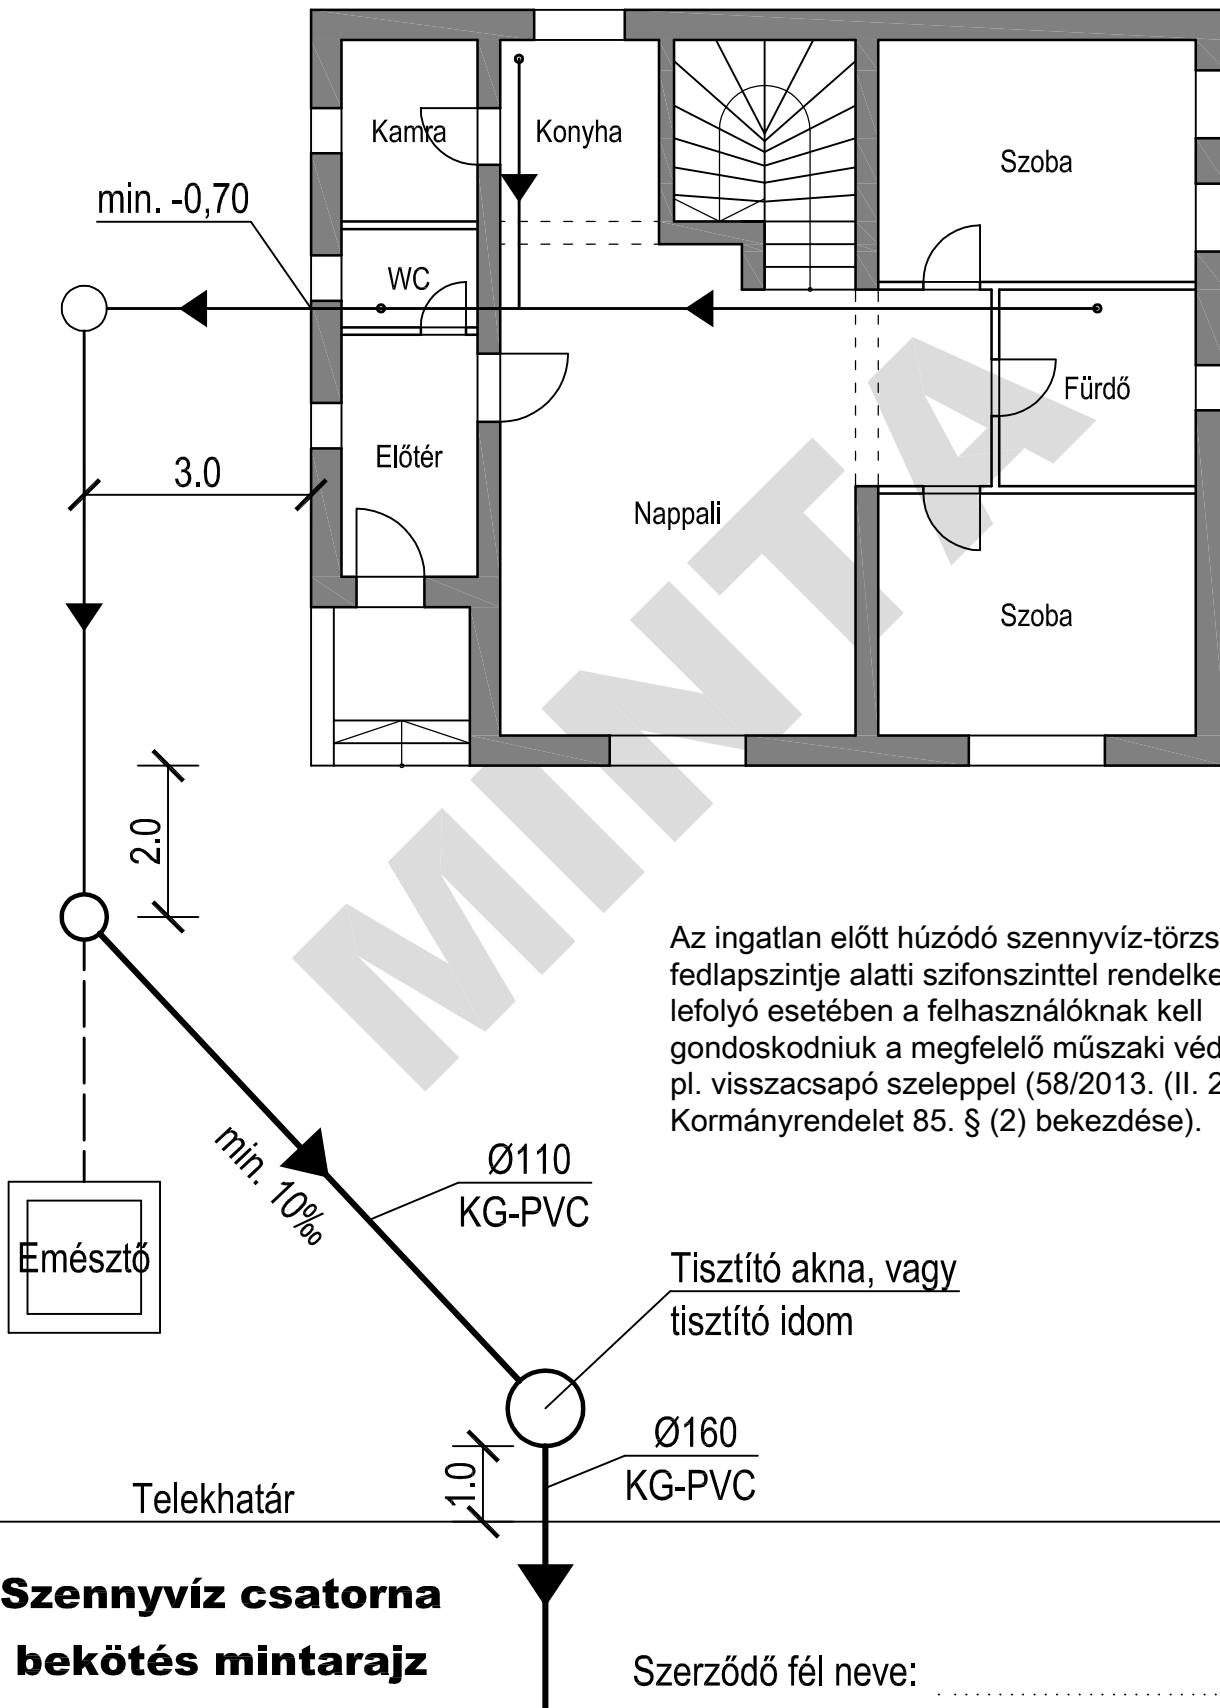

Az ingatlan előtt húzódó szennyvíz-törzshálózat fedlapszintje alatti szifonszinttel rendelkező lefolyó esetében a felhasználóknak kell gondoskodniuk a megfelelő műszaki védelemről, pl. visszacsapó szeleppel (58/2013. (II. 27.) Kormányrendelet 85. § (2) bekezdése).

**Szennyvíz csatorna
bekötés mintarajz**

Szerződő fél neve:

Bekötés pontos címe:

Helyrajzi száma: