


Meglévő állapot
METSZET

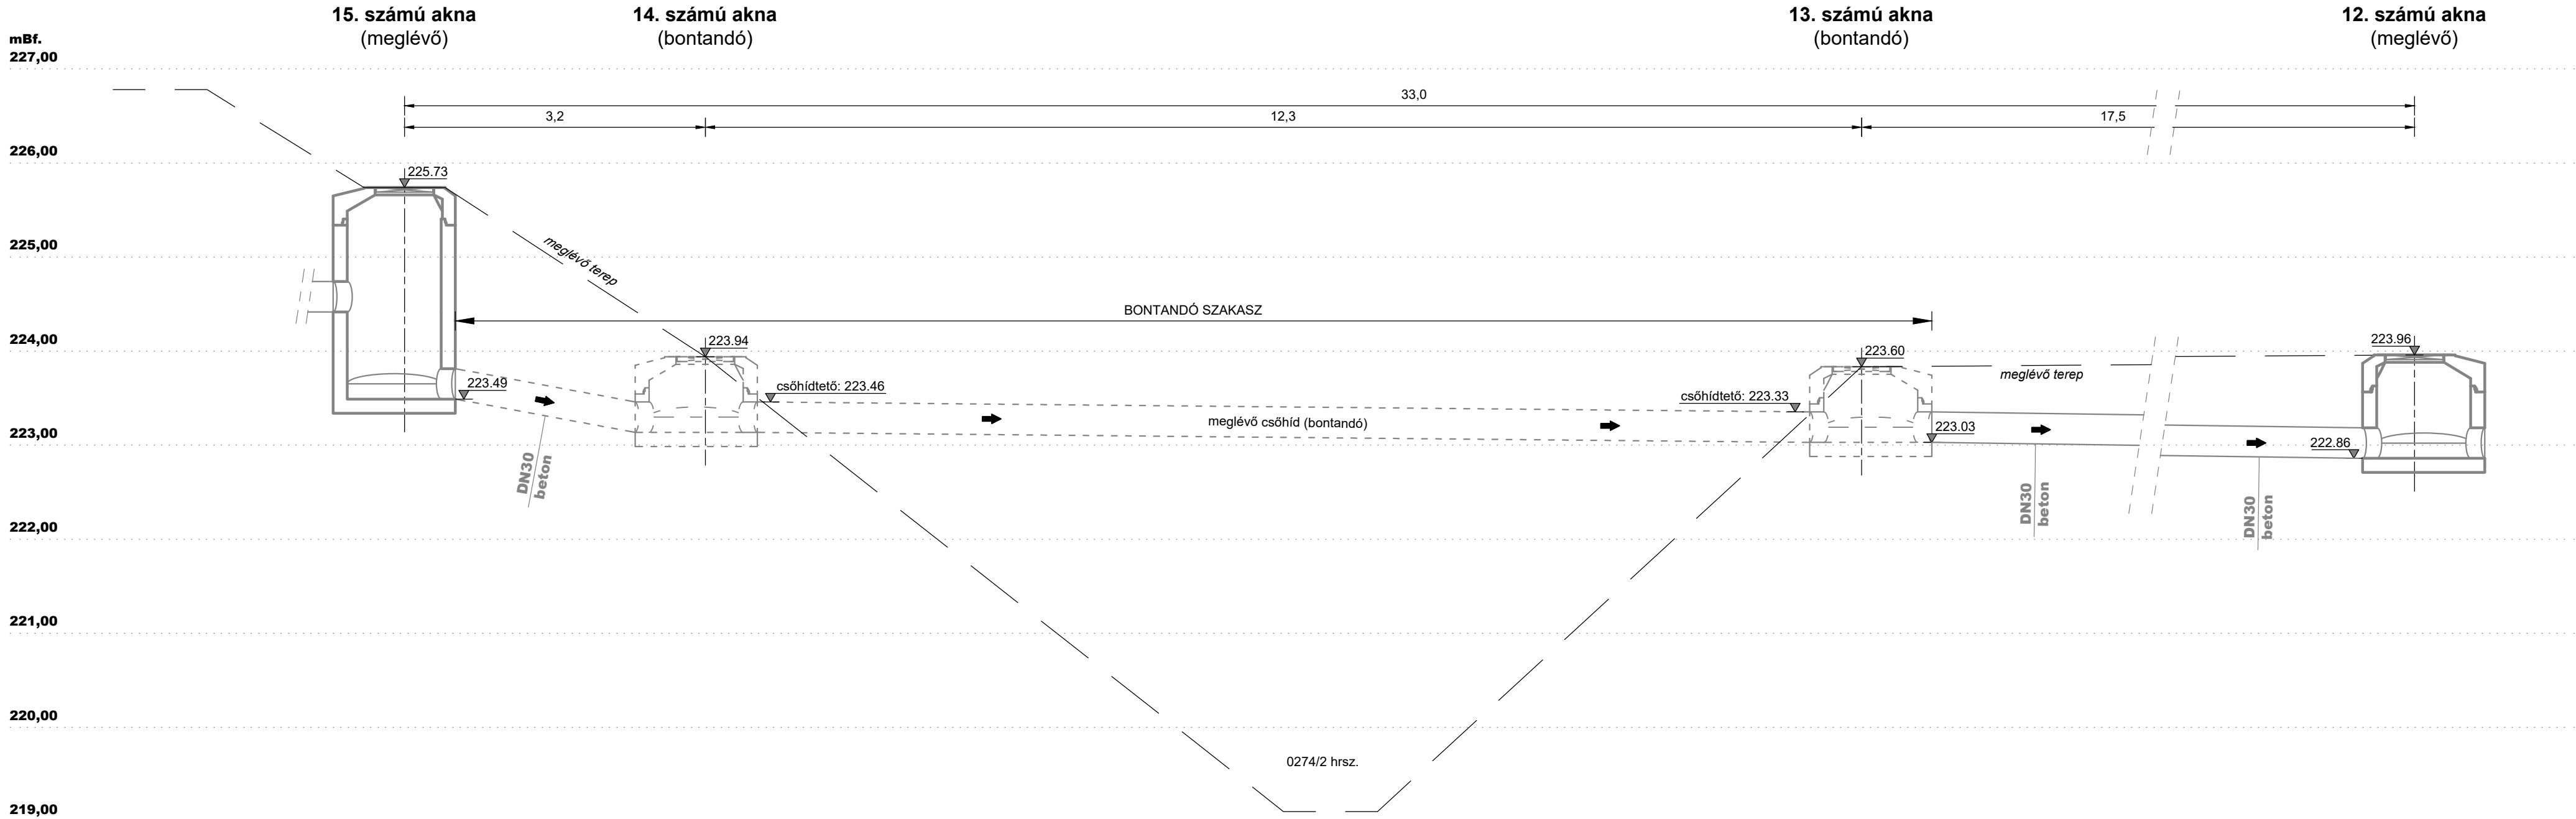

MEGJEGYZÉS

- A terven szereplő magassági adatok BALTI alapszintre vonatkoznak!
- A dokumentációhoz nyíltárkos közműfeltárás és műszeres (földalatti) közműbemérés nem készült! A meglévő közművek helye az üzemeltetők adatszolgáltatása alapján lett feltüntetve, a valós állapottól eltérhetnek. A meglévő közművek mélységbeli feltüntetése (az átlagos fektetési mélységben) csak tájékoztató jellegű.
- A kivitelezés megkezdése előtt kutatógödörrel, szakfelügyelet mellett kell feltárni az egyes közművek pontos helyét. A feltárt közművek tényleges helyzetének ismeretében a tervezett vezetékek nyomvonalának esetleges módosítása válhat szükségessé.
- Kivitelezéskor a közműtulajdonosok előírásait, valamint a közműkeresztezésekre vonatkozó szabványokat, műszaki előírásokat szigorúan be kell tartani!
- A közművezetékek közelében gépi földmunkát végezni tilos, ezen helyeken csak kézi földmunka végezhető, fokozott figyelemmel és óvatossággal!

Generál tervező:				
 HIDRO-CONSULTING KFT. 7630-Pécs, Hegedűs János utca 4.				
 Pécsi Mélyépítő Iroda Kft. 7630-Pécs, Hegedűs J. u. 8.			Tervszám:	26-03
Megbízó:			Rajzszám:	M-1.1
Munka megnevezése:			Méretarány:	M=1:50
Rajz megnevezése:			Dátum:	2026. február
Tettye Forrásház Zrt.			Rajzméret:	800x297
Felelős tervező	Tervező:	Tervező:	Ellenőrizte:	Ügyvezető íg.:
 dr. Dittrich Ernő VZ-TEL-02-0846	 Salamon Endre 17-00754	 Kőnyáné Bekő Katalin		 dr. Dittrich Ernő
Fájl név: M-1.1 - M-1.3 Meglévő, tervezett és ideiglenes állapot.dwg				