



Tervezett állapot
METSZET

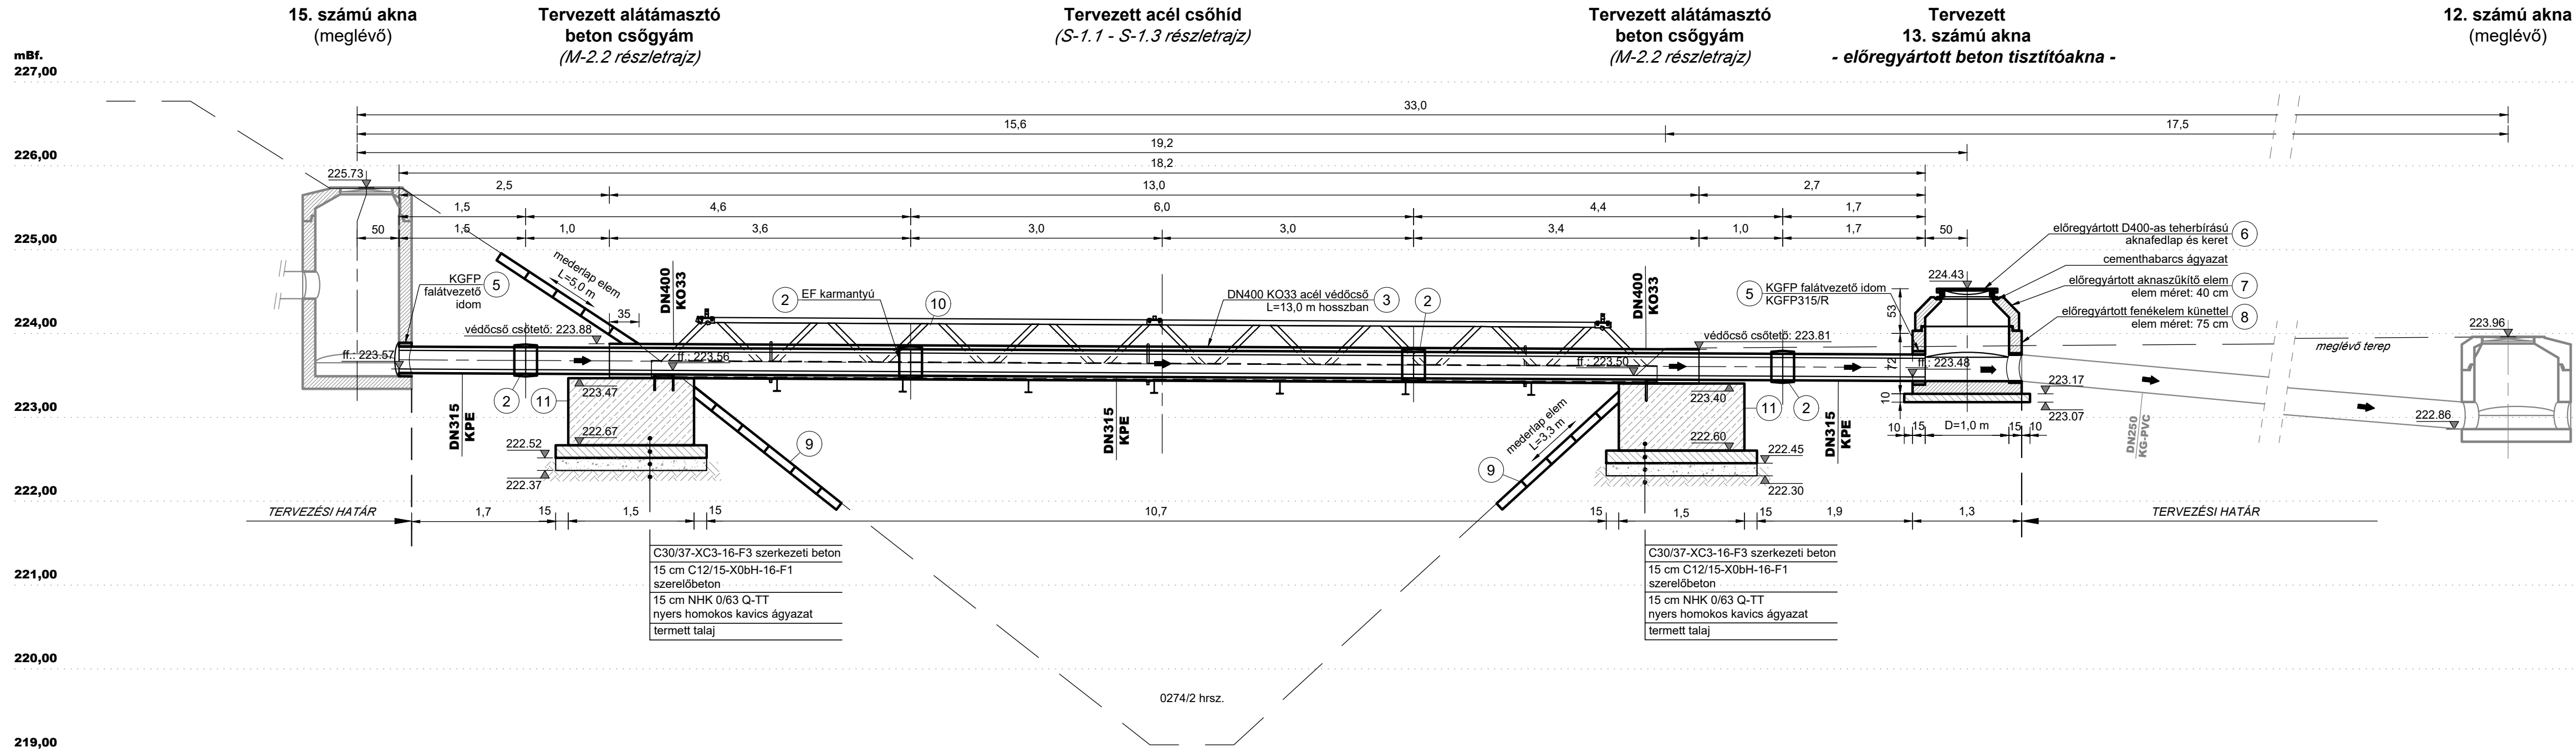

FELÜLNÉZET

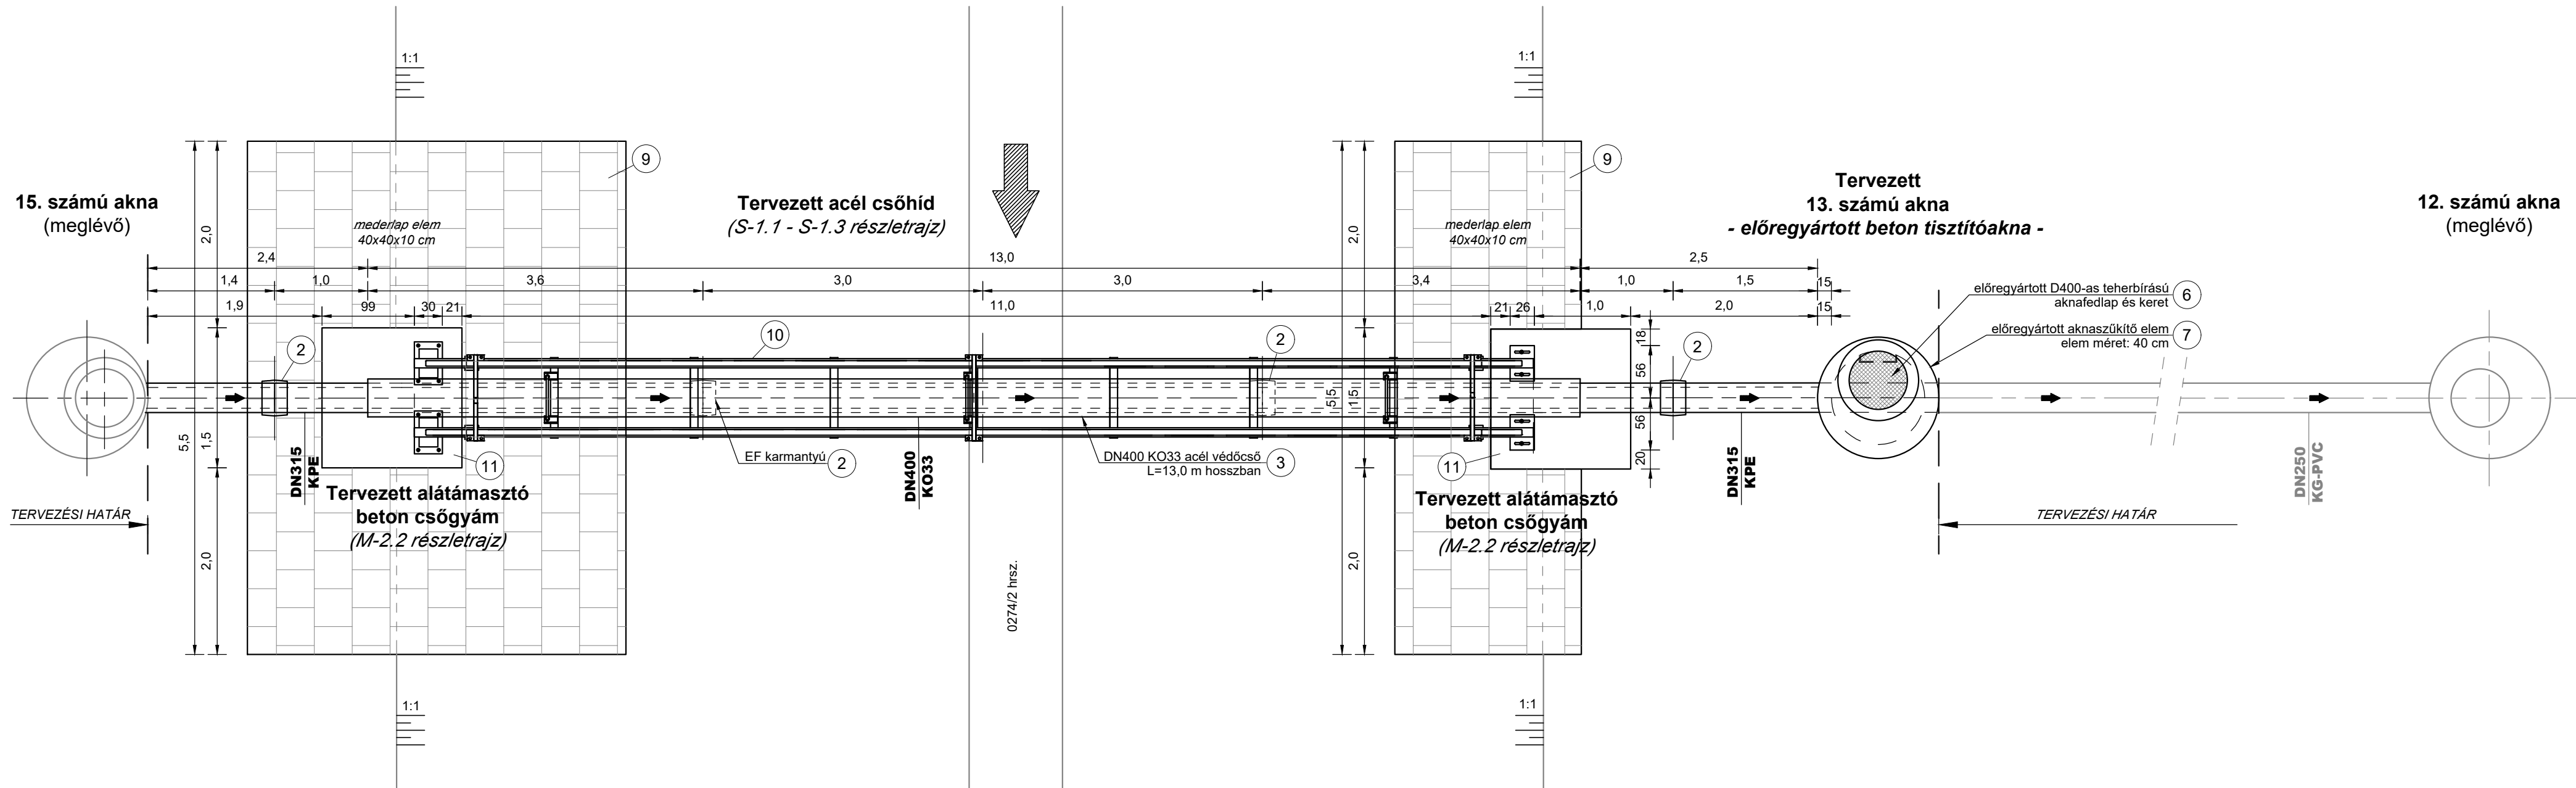

Ssz.	Tétel megnevezése	Méret	Gyártó/anyag	Mennyiség	Mennyiség egység
1	AZ/AC távtartó, DN300 AZ/AC 2-36	DN300 130 x 36 mm	SER CO 21 / műanyag	13	db
2	EF karmantyú	DN 315	PE100 SDR11	4	db
3	Saválló acél védőcső	DN 400 (406,4x6,3 mm)	KO33	13	fm
4	PE cső	DN 315	PE100 SDR11	18,2	fm
5	KGFP falátvezető idom	KGFP315/R	PVC-U	2	db
6	Előregyártott D400-as teherbírású aknafedlap és keret	-	-	1	db
7	Előregyártott aknaszűkítő elem elem méret: 40 cm	Ø100 H=40 cm	-	1	db
8	Előregyártott fenékelem künettel elem méret: 75 cm	Ø100 H=75 cm	-	1	db
9	Mederlap elem	40x40x10 cm	-	45,5	m ²
10	Acél csőhíd (S-1.1 - S-1.3 részletrajzok alapján)	-	-	1	db
11	Alátámasztó beton csőgyám (M-2.2 részletrajz alapján)	-	-	2	db
Ideiglenes állapot					
-	PE cső	DN 315	PE100 SDR11	0,6	fm
-	PE cső	DN 200	PE100 SDR11	0,3	fm
-	PE cső	DN 160	PE100 SDR11	21,5	fm
-	EF könyök 45°	DN 315	PE100 SDR11	1	db
-	EF könyök 45°	DN 160	PE100 SDR11	3	db
-	EF szűkítő	DN 315/200	PE100 SDR11	1	db
-	EF szűkítő	DN 200/160	PE100 SDR11	1	db

MEGJEGYZÉS

- A terven szereplő magassági adatok BALTI alapszintre vonatkoznak!
- A dokumentációhoz nyíltákos közműfeltárás és műszeres (földalatti) közműbemerés nem készült! A meglévő közművek helye az üzemeltetők adatszolgáltatása alapján lett feltüntetve, a valós állapottól eltérhetnek. A meglévő közművek mélységbeli feltüntetése (az átlagos fektetési mélységben) csak tájékoztató jellegű.
- A kivitelezés megkezdése előtt kutatógödörrel, szakfelüveget mellett kell feltárni az egyes közművek pontos helyét. A feltárt közművek tényleges helyzetének ismeretében a tervezett vezetékek nyomvonalának esetleges módosítása válhat szükségesé.
- Kivitelezéskor a közműtulajdonosok előírásait, valamint a közműkieszközökre vonatkozó szabványokat, műszaki előírásokat szigorúan be kell tartani!
- A közművezetékek közelében gépi földmunkát végezni tilos, ezen helyeken csak kézi földmunka végezhető, fokozott figyelemmel és óvatossággal!

Generál tervező:



AI Pécsi Mélyépítő Iroda Kft. 7630-Pécs, Hegedűs J. u. 8.		Tervszám: 26-03
Megbízó: Tettye Forrásház Zrt.		Rajzszám: M-1.2
Munka megnevezése: Kővágószőlős, 755, 0274/2, 0274/1 és 0247 hrsz. Szennyvízcsatorna csőhíd csere statikai vizsgálattal alátámasztott tervezési munkarész elkészítése - Kiviteli tervdokumentáció		Méretarány: M=1:50
Rajz megnevezése: Tervezett állapot - felülnézet és metszet		Dátum: 2026. február
Felelős tervező: dr. Dittrich Ernő VZ-TEL-02-0846		Rajzméret: 900x420
Tervező: Salamon Endre 17-00754	Tervező: Könyáné Bekó Katalin	Fájl név: M-1.1 - M-1.3 Meglévő, tervezeti és ideiglenes állapot_m1.dwg