


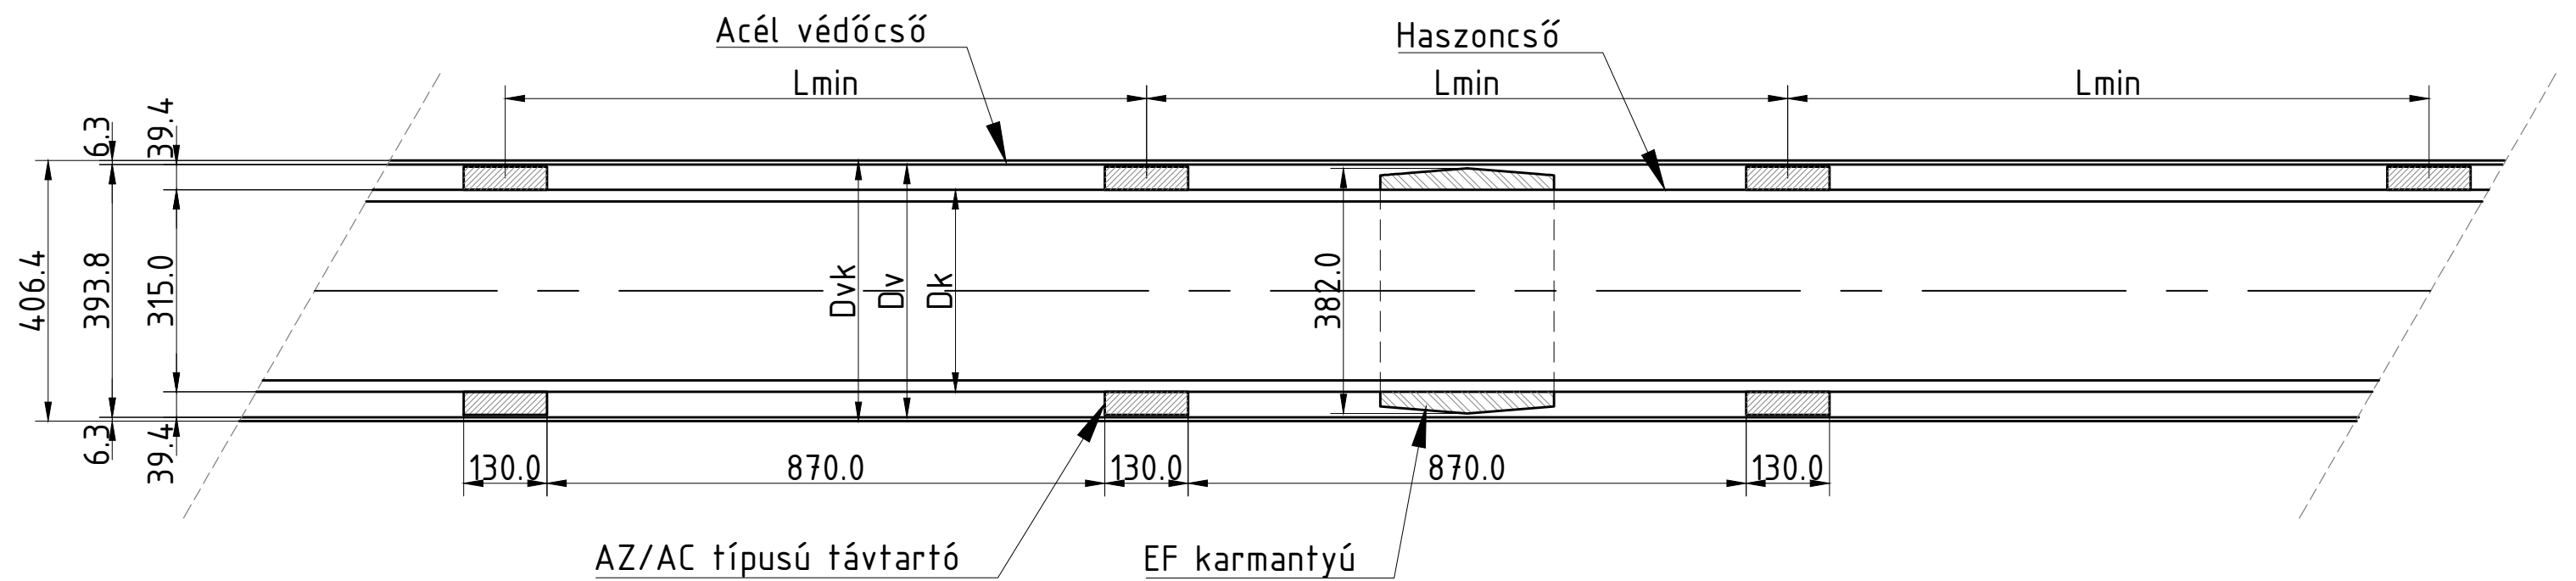

| Haszoncső         | $D_k$<br>[mm] | Védőcső<br>anyaga | $D_{vk}$<br>[mm] | $D_v$<br>[mm] | Távtartó mérete/<br>magasság [mm] | Távtartó<br>típusa   | $L_{min}$<br>[m] |
|-------------------|---------------|-------------------|------------------|---------------|-----------------------------------|----------------------|------------------|
| DN315 PE100 SDR17 | 315           | KO33              | 406,4            | 393,8         | 130x36                            | SER CO 21 AZ/AC 2-36 | 1                |

A TERVEN SZEREPLŐ TÍPUSOK HELYETT BÁRMELY AZZAL MŰSZAKILAG EGYENÉRTÉKŰ MEGOLDÁS ALKALMAZHATÓ!

|   |  |   |  |   |   |                                                   |  |
|---|--|---|--|---|---|---------------------------------------------------|--|
| Generál tervező:   |  |   |  |   | <div></div> <div>HIDRO-CONSULTING KFT.</div> <div>7630-Pécs, Hegedűs János utca 4.</div> |                                                   |  |
| <div></div> <div>Pécsi Mélyépítő Iroda Kft.</div> <div>7630-Pécs, Hegedűs J. u. 8.</div>                                  |  |   |  |   | Tervszám:<br><b>26-03</b>   |                                                   |  |
| Megbízó:<br><br>Tettye Forrásház Zrt.   |  |   |  |   | Rajzsám:<br><br><b>M-2.1</b>   |                                                   |  |
| Munka megnevezése:<br><br>Kővágószőlős, 755, 0274/2, 0274/1 és 0247 hrsz.<br>Szennyvízcsatorna csőhíd csere statikai vizsgálattal alátámasztott<br>tervezési munkarész elkészítése - Kiviteli tervdokumentáció |  |   |  |   | Méretarány:<br><br>M=1:10   |                                                   |  |
| Rajz megnevezése:<br><br>Védőcső beépítés terve   |  |   |  |   | Dátum:<br><br>2026. február   |                                                   |  |
|   |  |   |  |   | Rajzméret:<br><br>A3   |                                                   |  |
| Felelős tervező<br><br>dr. Dittrich Ernő<br>VZ-TEL-02-0846                                                                |  | Tervező:<br><br>Salamon Endre<br>17-00754 |  | Tervező:<br><br>Kőnyáné Bekő Katalin    |   | Ellenőrizte:                                      |  |
|   |  |   |  | Ügyvezető ig.:<br><br>dr. Dittrich Ernő |   | Fájl név:<br>M-2.1 Védőcső beépítési<br>terve.dwg |  |