

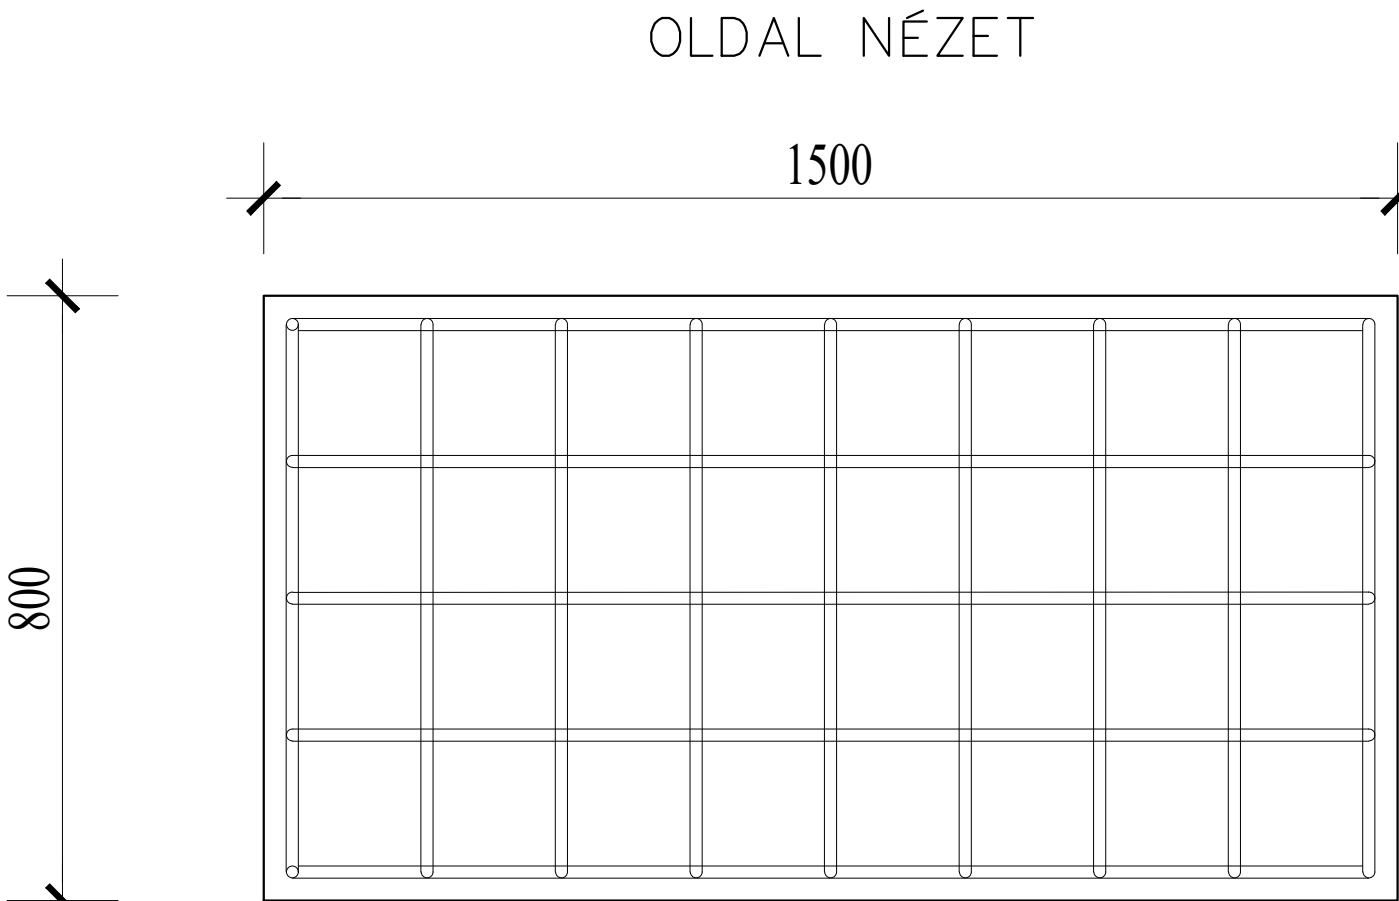
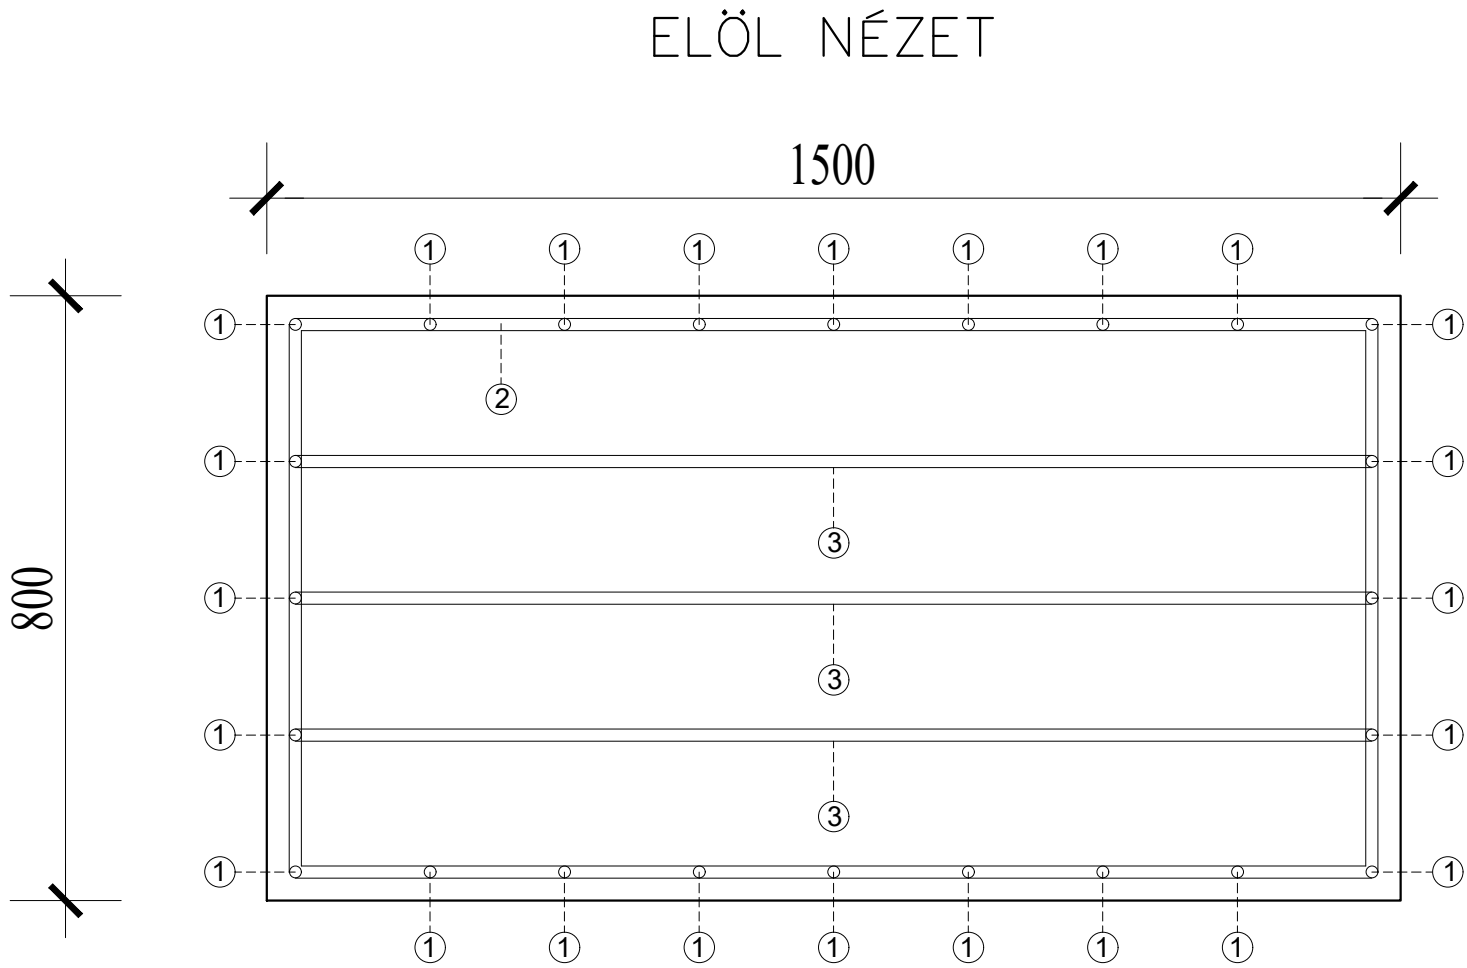


"A"
készül: 2 db
114 kg vas / m3
(1500 x 1500 x 800) betontuskó

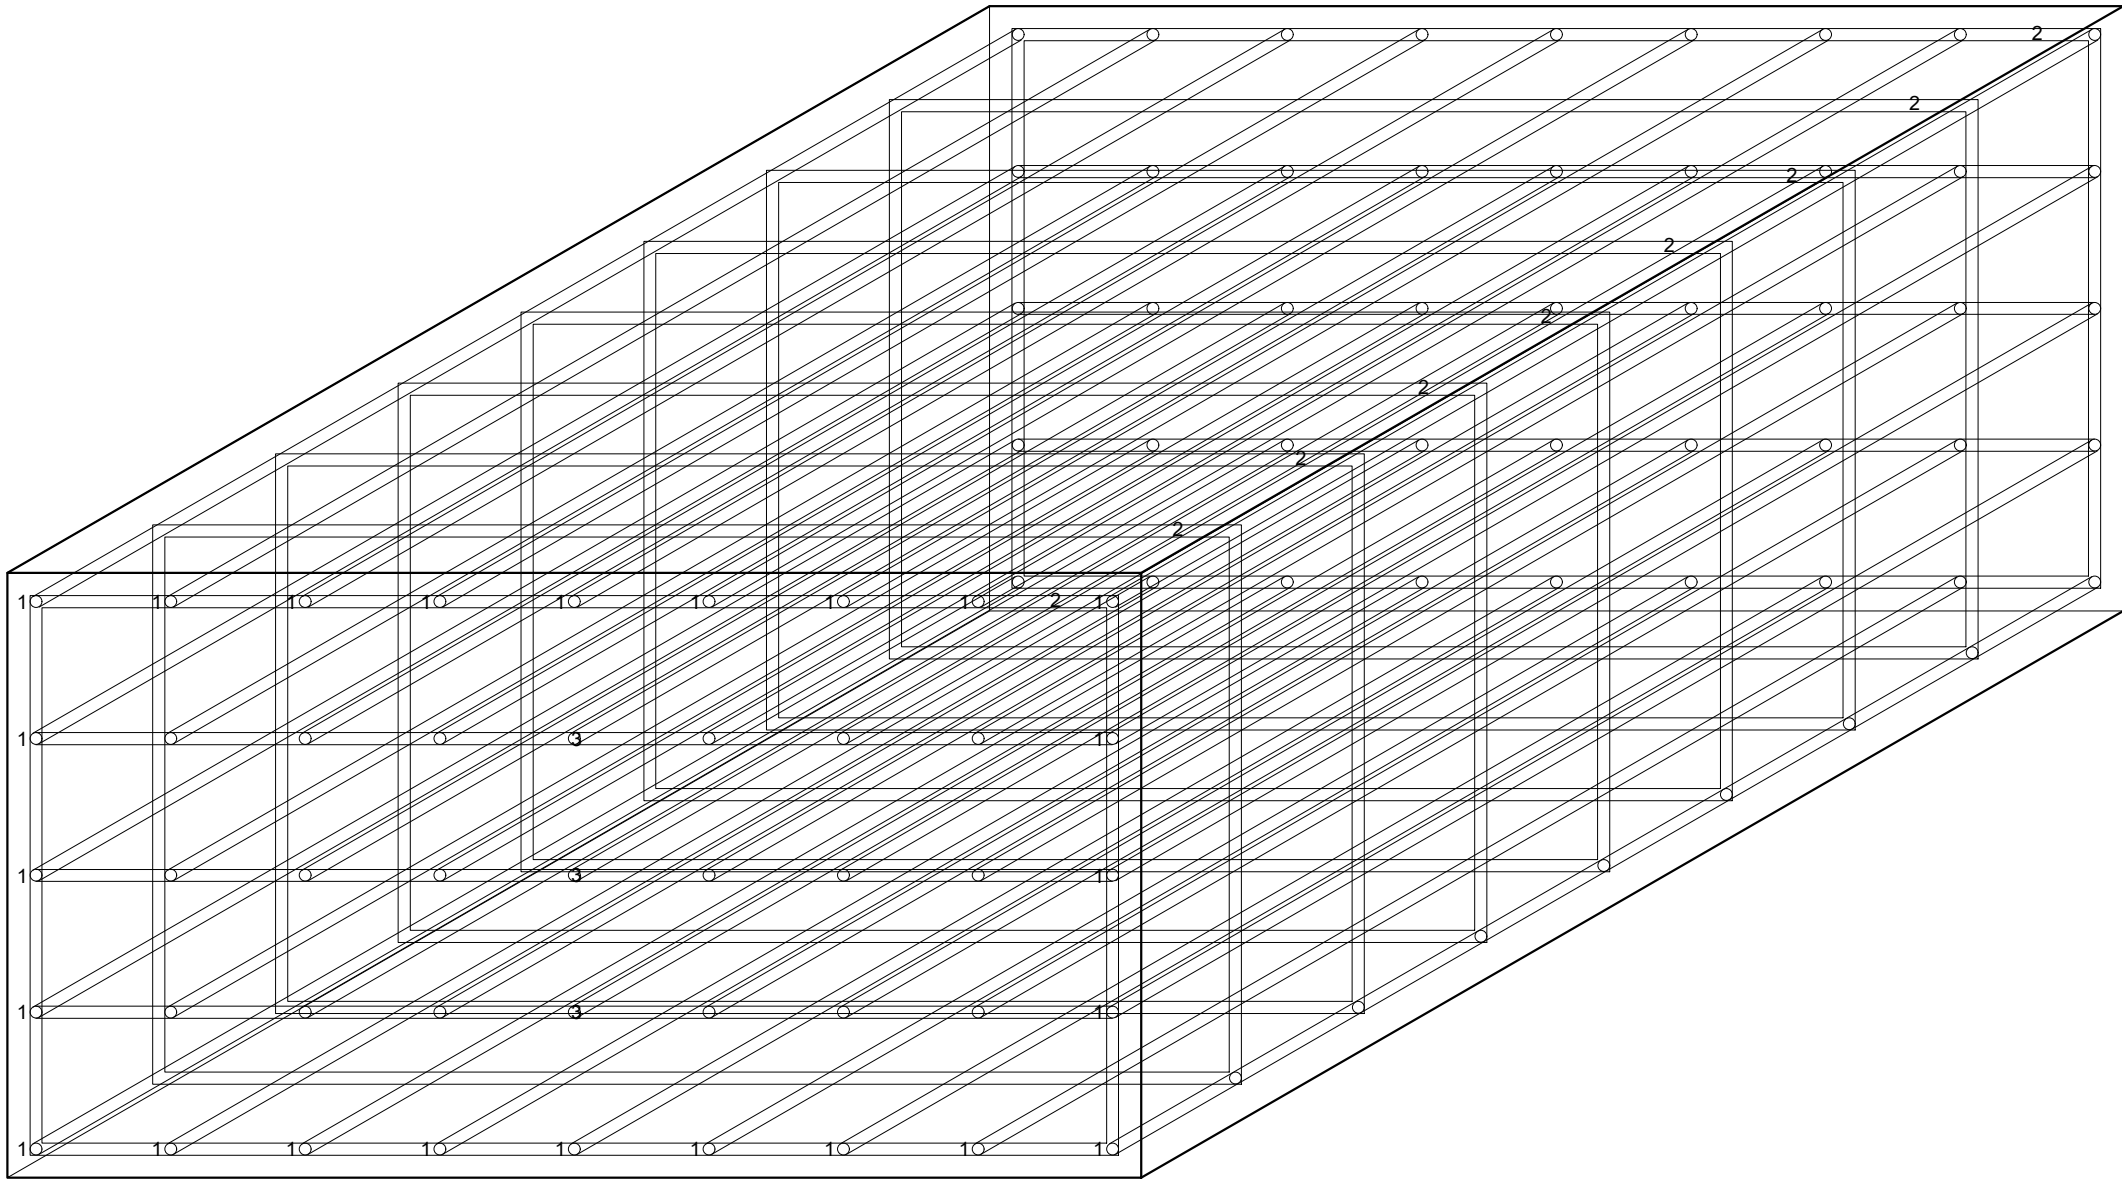

BETONACÉL KIMUTATÁS							
VAS				ÖSSZHOSSZ			
pozíció	darab	átmérő	hossz	B500			
-	-	(mm)	(m)	φ 8	φ 10	φ 12	φ 16
1	24	16	1,54				36,96
2	9	12	4,46			40,14	
3	54	12	1,54			83,16	
4	49	12	0,84			41,16	
összhossz Ø szerint [m]						164,5	37,0
fajlagos tömeg Ø szerint [kg/m]				0,395	0,617	0,888	1,578
össztömeg Ø szerint [kg]						146,0	58,3
össztömeg [kg]				204,3			

Anyagminőségek:
Szerkezeti beton:
C30/37–XC3–16–F3
Betonacél minőség:
B500B (B 60.50)
Betonacél toldás:
45D
Betontakarás:
min. 3,0 cm

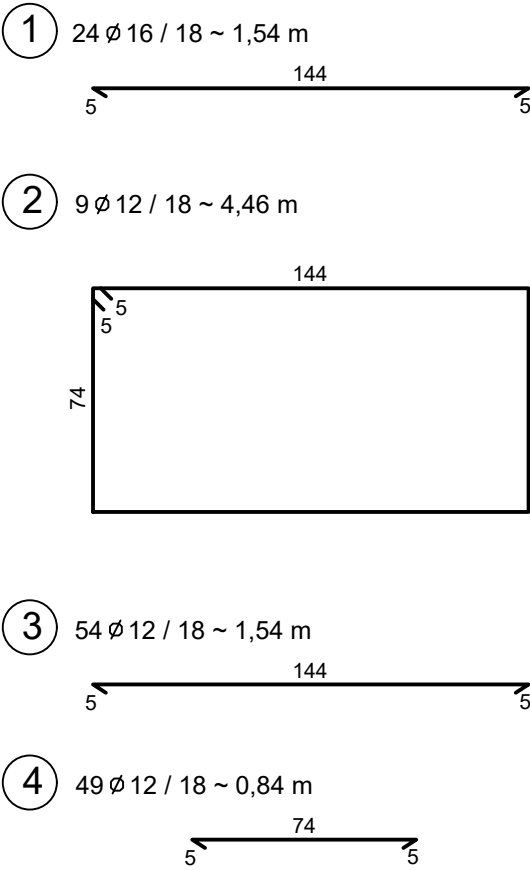

Generál tervező:  HIDRO-CONSULTING KFT. 7630-Pécs, Hegedűs János utca 4.					
 Pécsi Mélyépítő Iroda Kft. 7630-Pécs, Hegedűs J. u. 8.				Tervszám: 26-03	
Megbízó: Tettye Forrásház Zrt.				Rajzszám: M-2.2	
Munka megnevezése: Kővágószőlős, 755, 0274/2, 0274/1 és 0247 hrsz. Szennyvízcsatorna csőhid csere statikai vizsgálattal alátámasztott tervezési munkarész elkészítése - Kiviteli tervdokumentáció				Méretarány: M=1:10	
Rajz megnevezése: Alátámasztó beton csőgyám terve				Dátum: 2026. február	
				Rajzméret: 420 x 700	
Felelős tervező  dr. Dittrich Ernő VZ-TEL-02-0846	Tervező:  Salamon Endre 17-00754	Tervező:  Jónás Tamás	Ellenőrizte:	Ügyvezető ig.:  dr. Dittrich Ernő	Fájl név: M-2.2 Alátámasztó beton csőgyám terve.dwg