


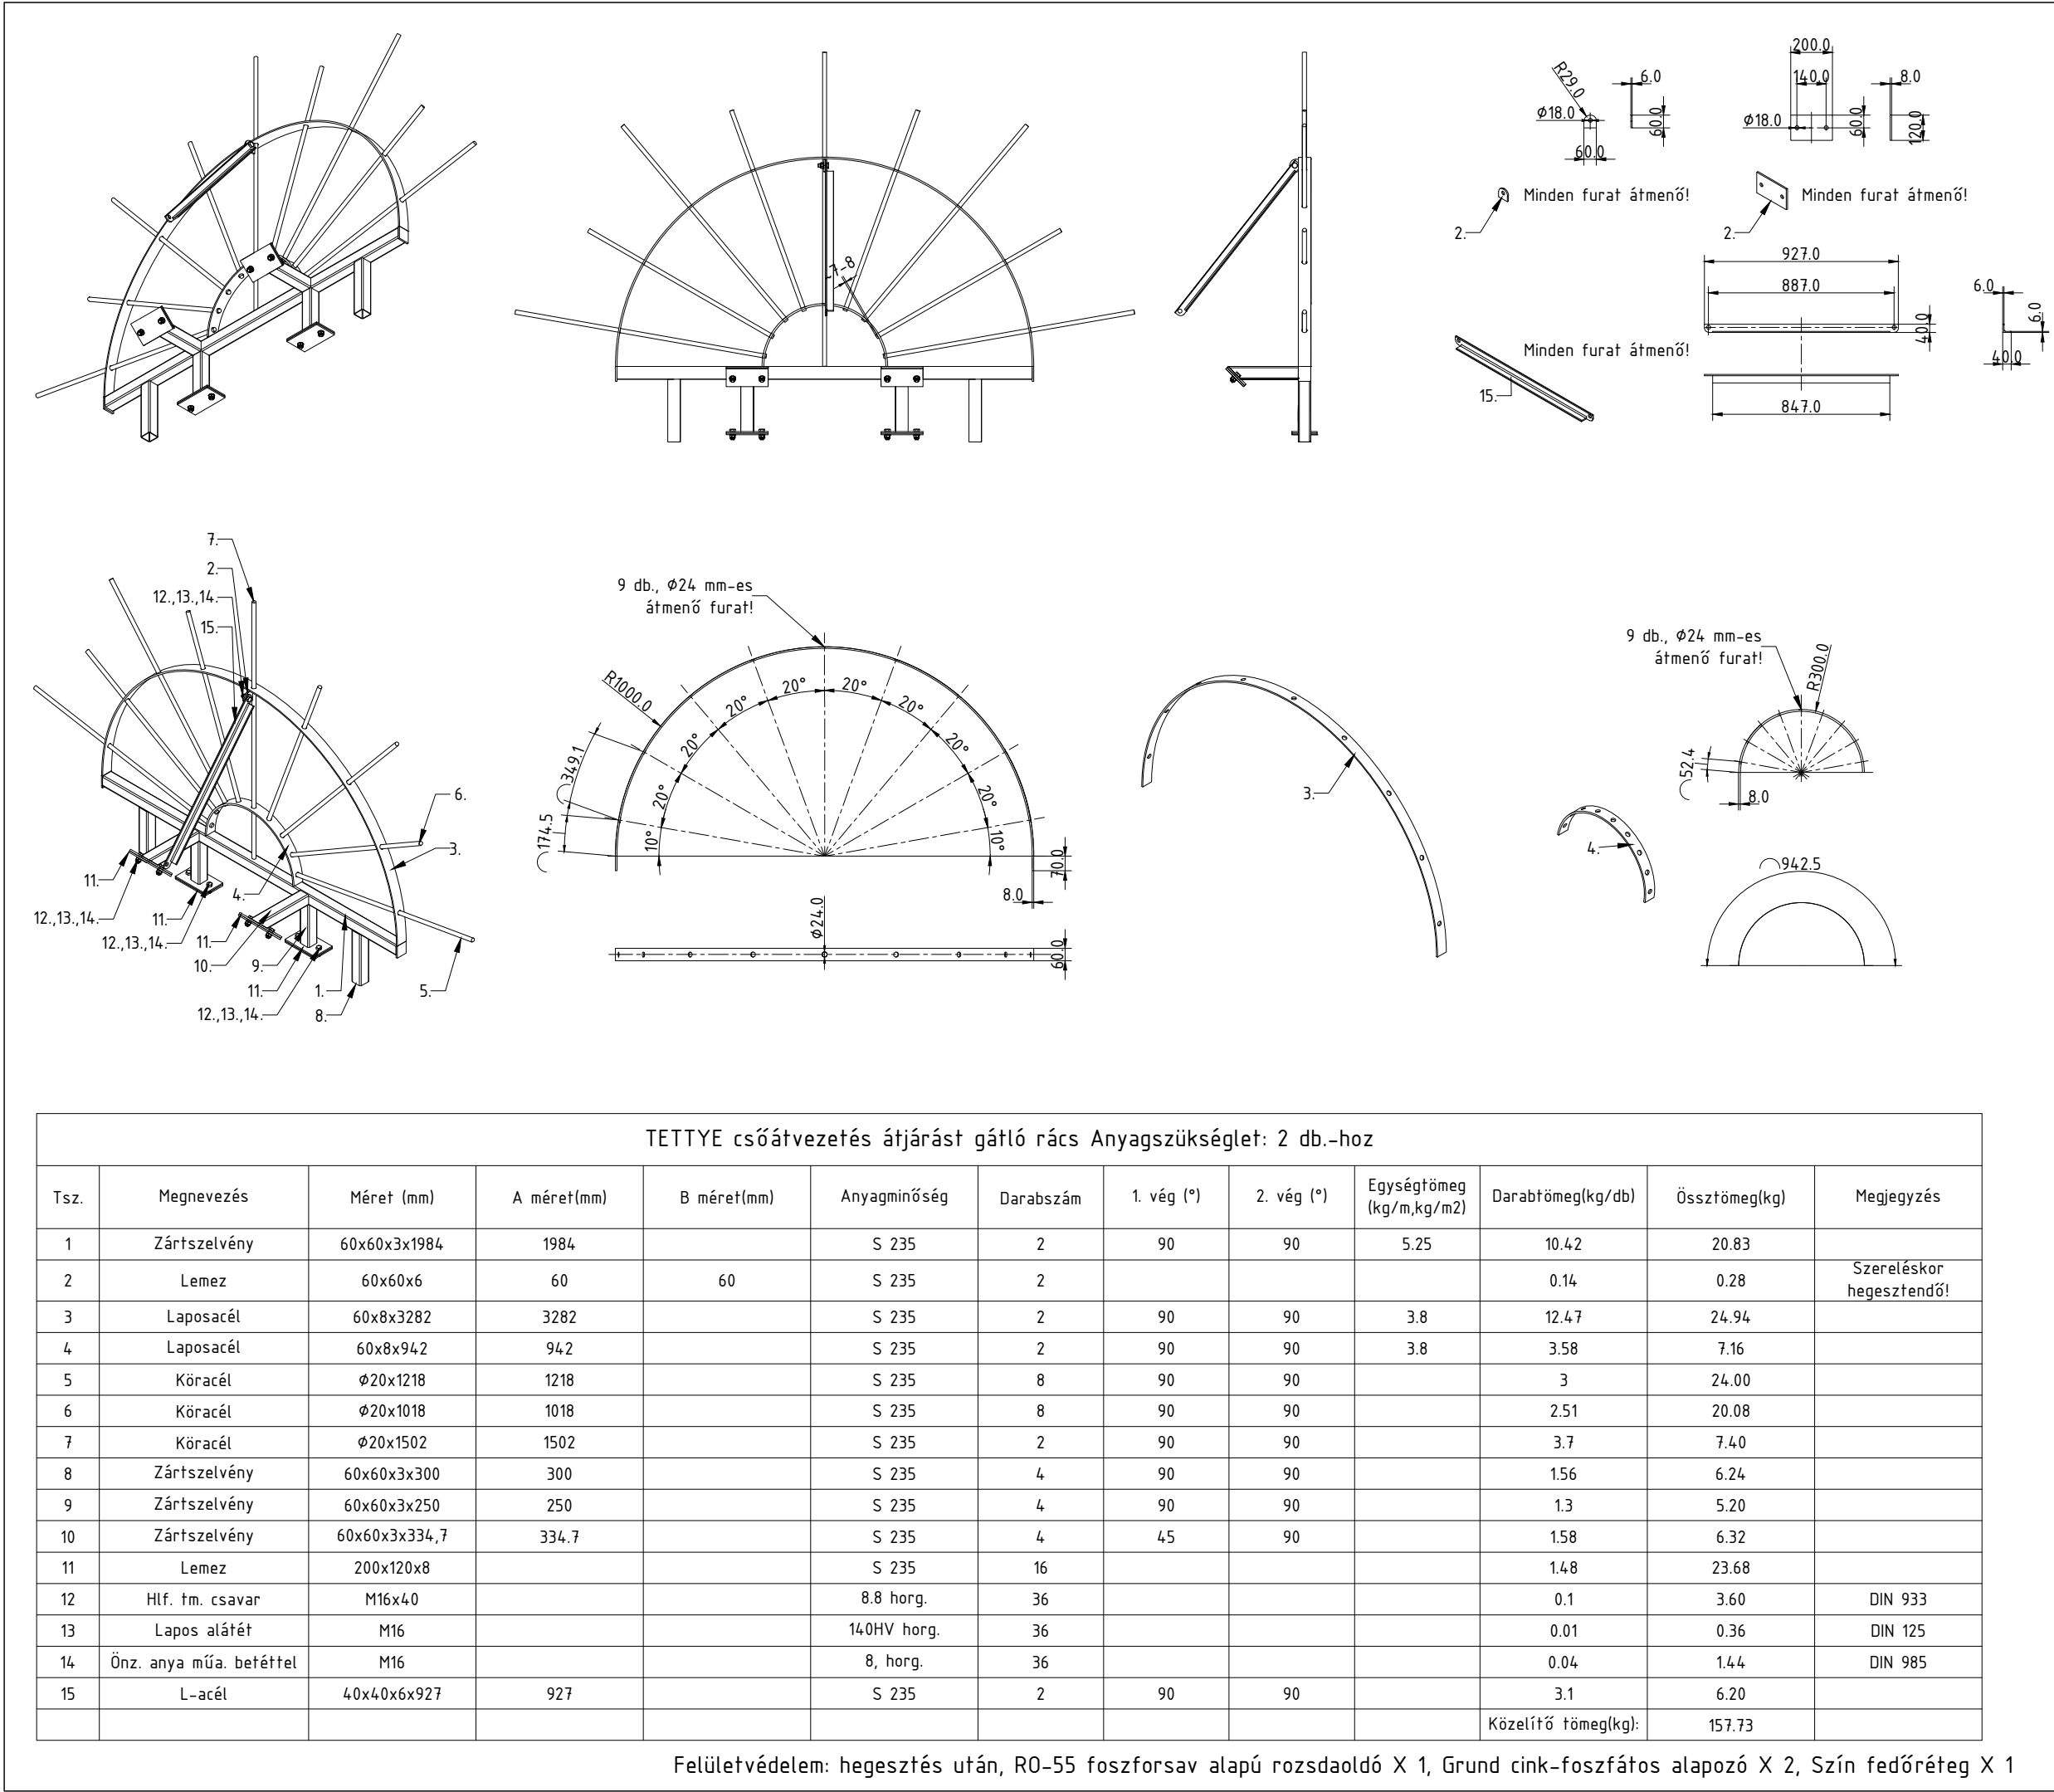

Generál tervező:



HIDRO-CONSULTING KFT.

7630-Pécs, Hegedűs János utca 4.



Pécsi Mélyépítő Iroda Kft.

7630-Pécs, Hegedűs J. u. 8.

Megbízó:

Tettye Forrásház Zrt.

Munka megnevezése:

Kővágószőlős, 755, 0274/2, 0274/1 és 0247 hrsz.
Szennyvízcsatorna csőhíd csere statikai vizsgálattal alátámasztott
tervezési munkarész elkészítése - Kiviteli tervdokumentáció

Rajz megnevezése:

Átjárásgátló rács részletterve

Felelős tervező



dr. Dittrich Ernő
VZ-TEL-02-0846

Tervező:



Salamon Endre
17-00754

Tervező:



Obert Tamás

Ellenőrizte:

Ügyvezető ig.:



dr. Dittrich Ernő

Tervszám:

26-03

Rajzszám:

S-1.3

Méretarány:

M=1:30

Dátum:

2026. február

Rajzméret:

297x550

Fájl név:

S-1.1, S-1.2, S-1.3 Csőhíd
részlettervek.dwg

Felületvédelem: hegesztés után, R0-55 foszforsav alapú rozsdadoldó X 1, Grund cink-foszfátos alapozó X 2, Szín fedőréteg X 1