


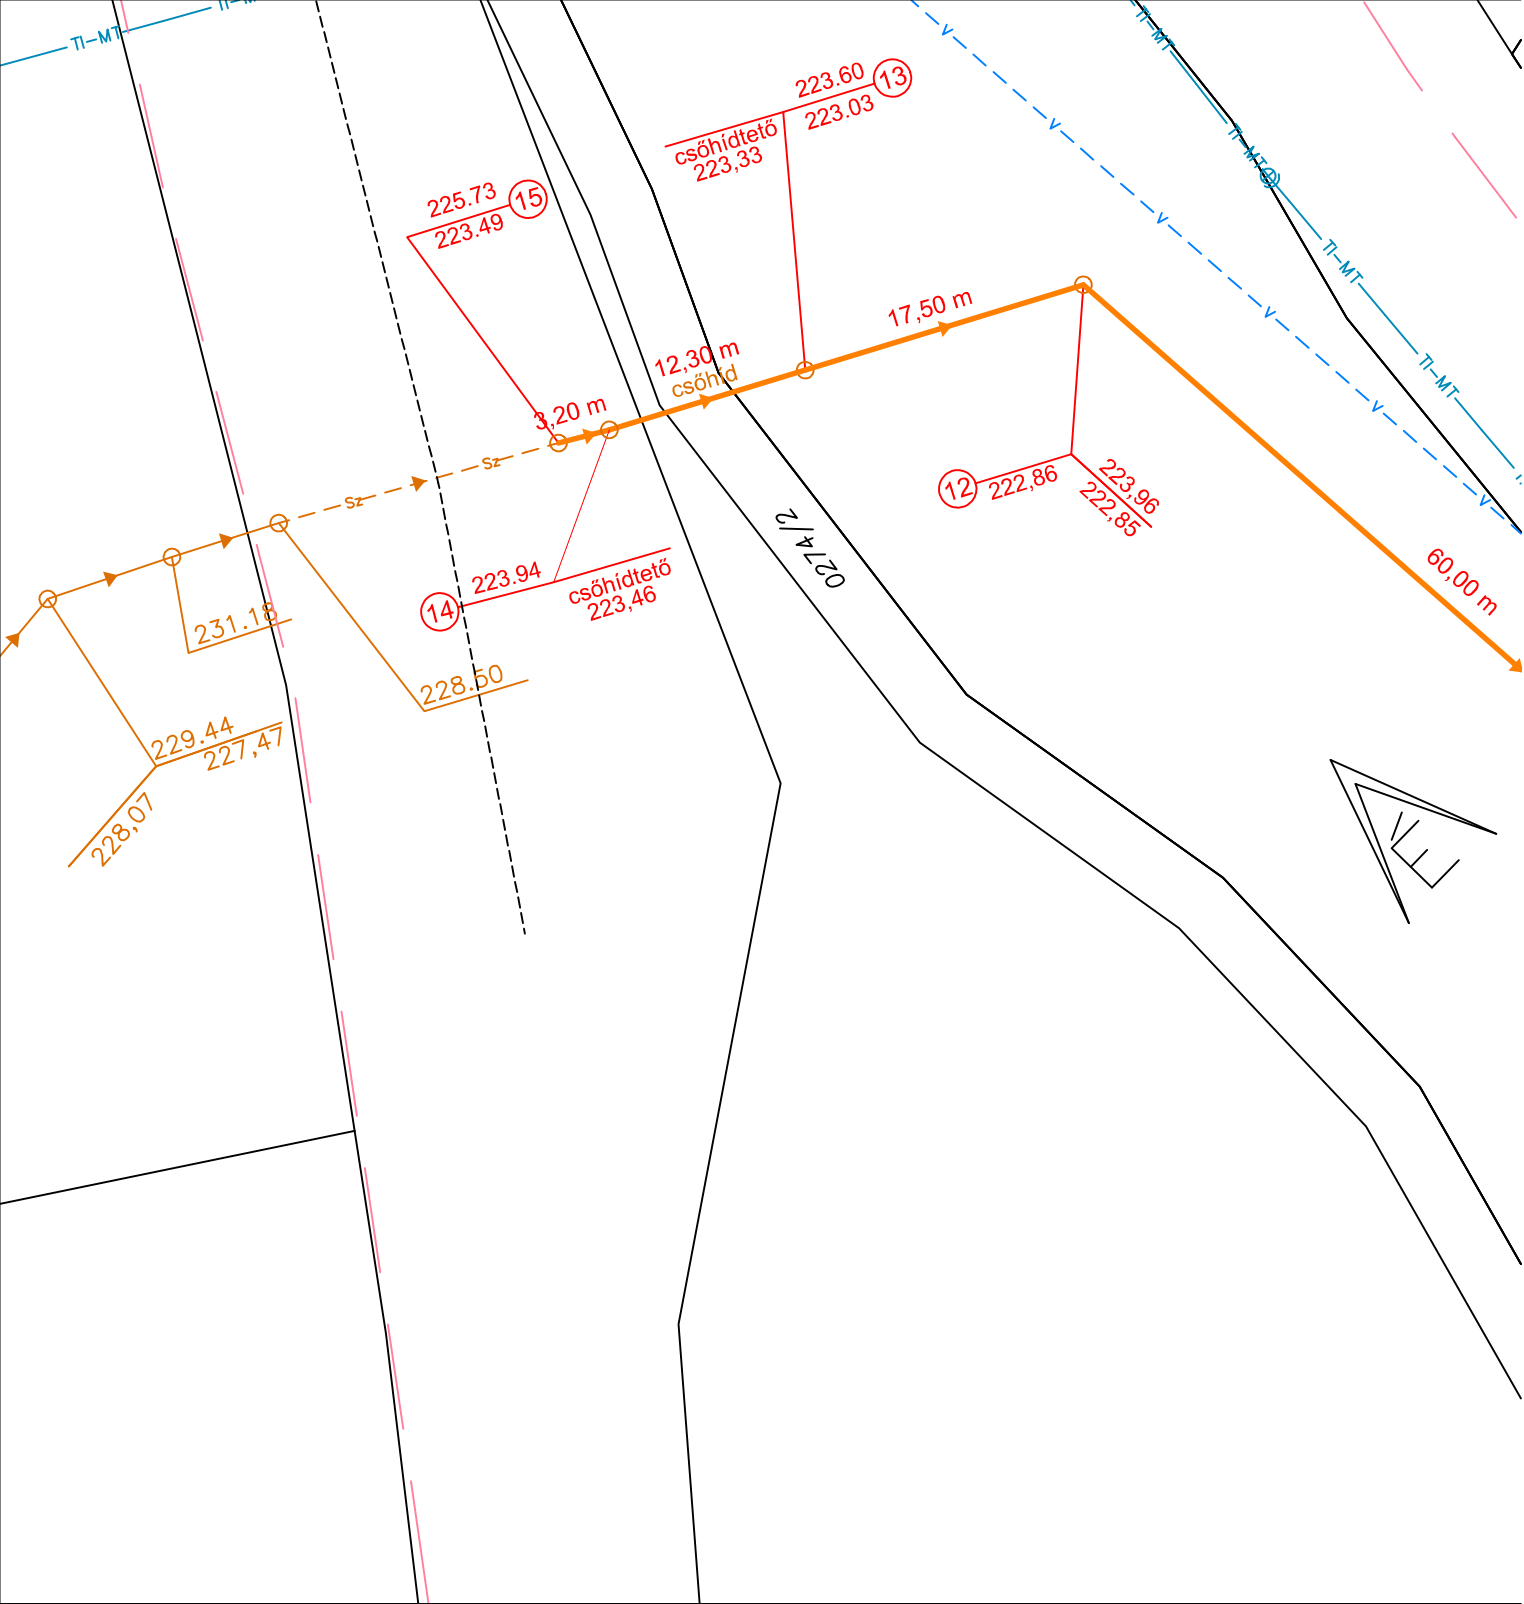

	TETTYE FORRÁSHÁZ ZRT. 7634 Pécs, Nyugati Ipari út 8.		Munkaszám:
	Kővágószőlős, Újtelep Szennyvízvezeték felújítás III. ütem		Méret: M = 1:500
	Dátum: 2025. 05.		Felmérő: Détári Dávid Böhmné S. Gabriella
Műszaki osztály	RENDKÍVÜLI REKONSTRUKCIÓ		Szerk:
	RÉSZLETES HELYSZÍNRAJZ		Fülöp-Tihanyi Andrea
	Műszaki ig.:	Felelős tervező/Műszaki ov.:	Rajzszám:
	KARDOSNÉ	SZARVASNÉ	M-1.3
		Tervező:	
		FÜLÖP-TIHANYI ANDREA	