


Ideiglenes tervezett állapot  
FELÜLNÉZET

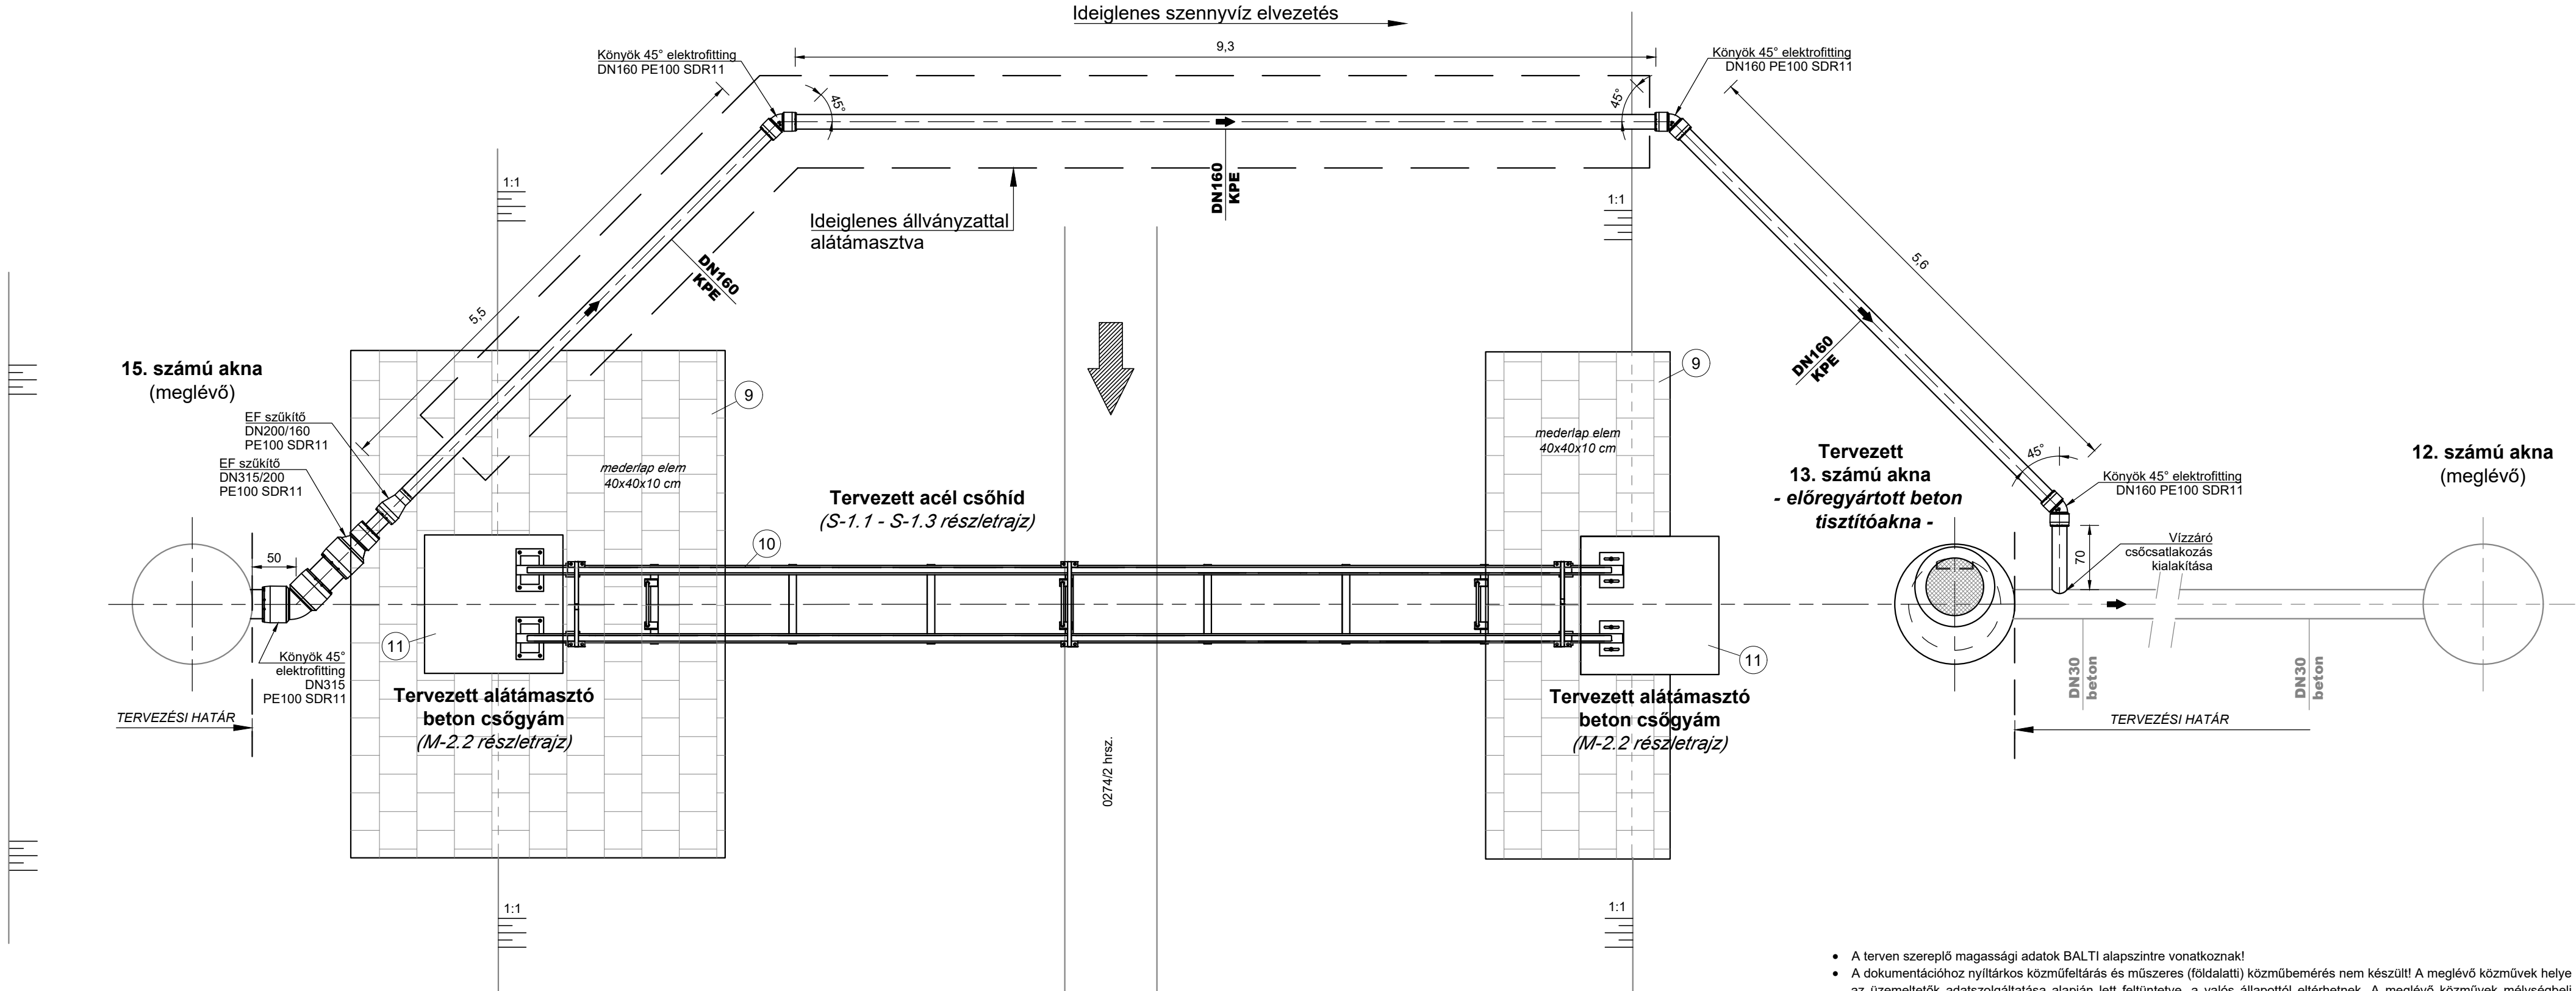

- A terven szereplő magassági adatok BALTI alapszintre vonatkoznak!
- A dokumentációhoz nyíltárkos közműfeltárás és műszeres (földalatti) közműbemérés nem készült! A meglévő közművek helye az üzemeltetők adatszolgáltatása alapján lett feltüntetve, a valós állapottól eltérhetnek. A meglévő közművek mélységbeli feltüntetése (az átlagos fektetési mélységben) csak tájékoztató jellegű.
- A kivitelezés megkezdése előtt kutatógödörrel, szakfelügyelet mellett kell feltárni az egyes közművek pontos helyét. A feltárt közművek tényleges helyzetének ismeretében a tervezett vezetékek nyomvonalának esetleges módosítása válhat szükségessé.
- Kivitelezéskor a közműtulajdonosok előírásait, valamint a közműkeresztezésekre vonatkozó szabványokat, műszaki előírásokat szigorúan be kell tartani!
- A közművezetékek közelében gépi földmunkát végezni tilos, ezen helyeken csak kézi földmunka végezhető, fokozott figyelemmel és óvatossággal!

| Ssz. | Tétel megnevezése                                        | Méret                    | Gyártó/anyag           | Mennyiség | Mennyiség egység |
|------|----------------------------------------------------------|--------------------------|------------------------|-----------|------------------|
| 1    | AZ/AC távtartó, DN300<br>AZ/AC 2-36                      | DN300<br>130 x 36 mm     | SER CO 21 /<br>műanyag | 13        | db               |
| 2    | EF karmantyú                                             | DN 315                   | PE100 SDR11            | 4         | db               |
| 3    | Saválló acél védőcső                                     | DN 400<br>(406,4x6,3 mm) | KO33                   | 13        | fm               |
| 4    | PE cső                                                   | DN 315                   | PE100 SDR11            | 18,2      | fm               |
| 5    | KGFP falátvezető idom                                    | KGFP315/R                | PVC-U                  | 2         | db               |
| 6    | Előregyártott D400-as teherbírású<br>aknafedlap és keret | -                        | -                      | 1         | db               |
| 7    | Előregyártott aknaszűkítő elem<br>elem méret: 40 cm      | Ø100<br>H=40 cm          | -                      | 1         | db               |
| 8    | Előregyártott fenékelem künettel<br>elem méret: 75 cm    | Ø100<br>H=75 cm          | -                      | 1         | db               |
| 9    | Mederlap elem                                            | 40x40x10 cm              | -                      | 45,5      | m <sup>2</sup>   |
| 10   | Acél csőhíd<br>(S-1.1 - S-1.3 részletrajzok alapján)     | -                        | -                      | 1         | db               |
| 11   | Alátámasztó beton csőgyám<br>(M-2.2 részletrajz alapján) | -                        | -                      | 2         | db               |

|                    |               |            |             |      |    |
|--------------------|---------------|------------|-------------|------|----|
| Ideiglenes állapot |               |            |             |      |    |
| -                  | PE cső        | DN 315     | PE100 SDR11 | 0,6  | fm |
| -                  | PE cső        | DN 200     | PE100 SDR11 | 0,3  | fm |
| -                  | PE cső        | DN 160     | PE100 SDR11 | 21,5 | fm |
| -                  | EF könyök 45° | DN 315     | PE100 SDR11 | 1    | db |
| -                  | EF könyök 45° | DN 160     | PE100 SDR11 | 3    | db |
| -                  | EF szűkítő    | DN 315/200 | PE100 SDR11 | 1    | db |
| -                  | EF szűkítő    | DN 200/160 | PE100 SDR11 | 1    | db |

Generál tervező:

 **HIDRO-CONSULTING KFT.**  
7630-Pécs, Hegedűs János utca 4.

 **Pécsi Mélyépítő Iroda Kft.**  
7630-Pécs, Hegedűs J. u. 8.

Tervszám:  
**26-03**

Rajzszám:  
**M-1.3**

Megbízó:  
Tettye Forrásház Zrt.


Munka megnevezése:  
Kővágószőlős, 755, 0274/2, 0274/1 és 0247 hrsz.  
Szennyvízcsatorna csőhíd csere statikai vizsgálatával alátámasztott  
tervezési munkarész elkészítése - Kiviteli tervdokumentáció

Méretarány:  
M=1:50

Rajz megnevezése:  
Ideiglenes tervezett állapot - felülnézet

Dátum:  
2026. február

Rajzméret:  
800x297
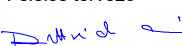
|   |   |   |              |   |                                                                                  |
|---|---|---|--------------|---|----------------------------------------------------------------------------------|
| Felelős tervező<br><br>dr. Dittrich Ernő<br>VZ-TEL-02-0846 | Tervező:<br><br>Salamon Endre<br>17-00754 | Tervező:<br><br>Kőnyáné Bekő Katalin | Ellenőrizte: | Ügyvezető íg.:<br><br>dr. Dittrich Ernő | Fájl név:<br>M-1.1 - M-1.3 Meglévő,<br>tervezett és ideiglenes<br>állapot_m1.dwg |
|---|---|---|--------------|---|----------------------------------------------------------------------------------|