
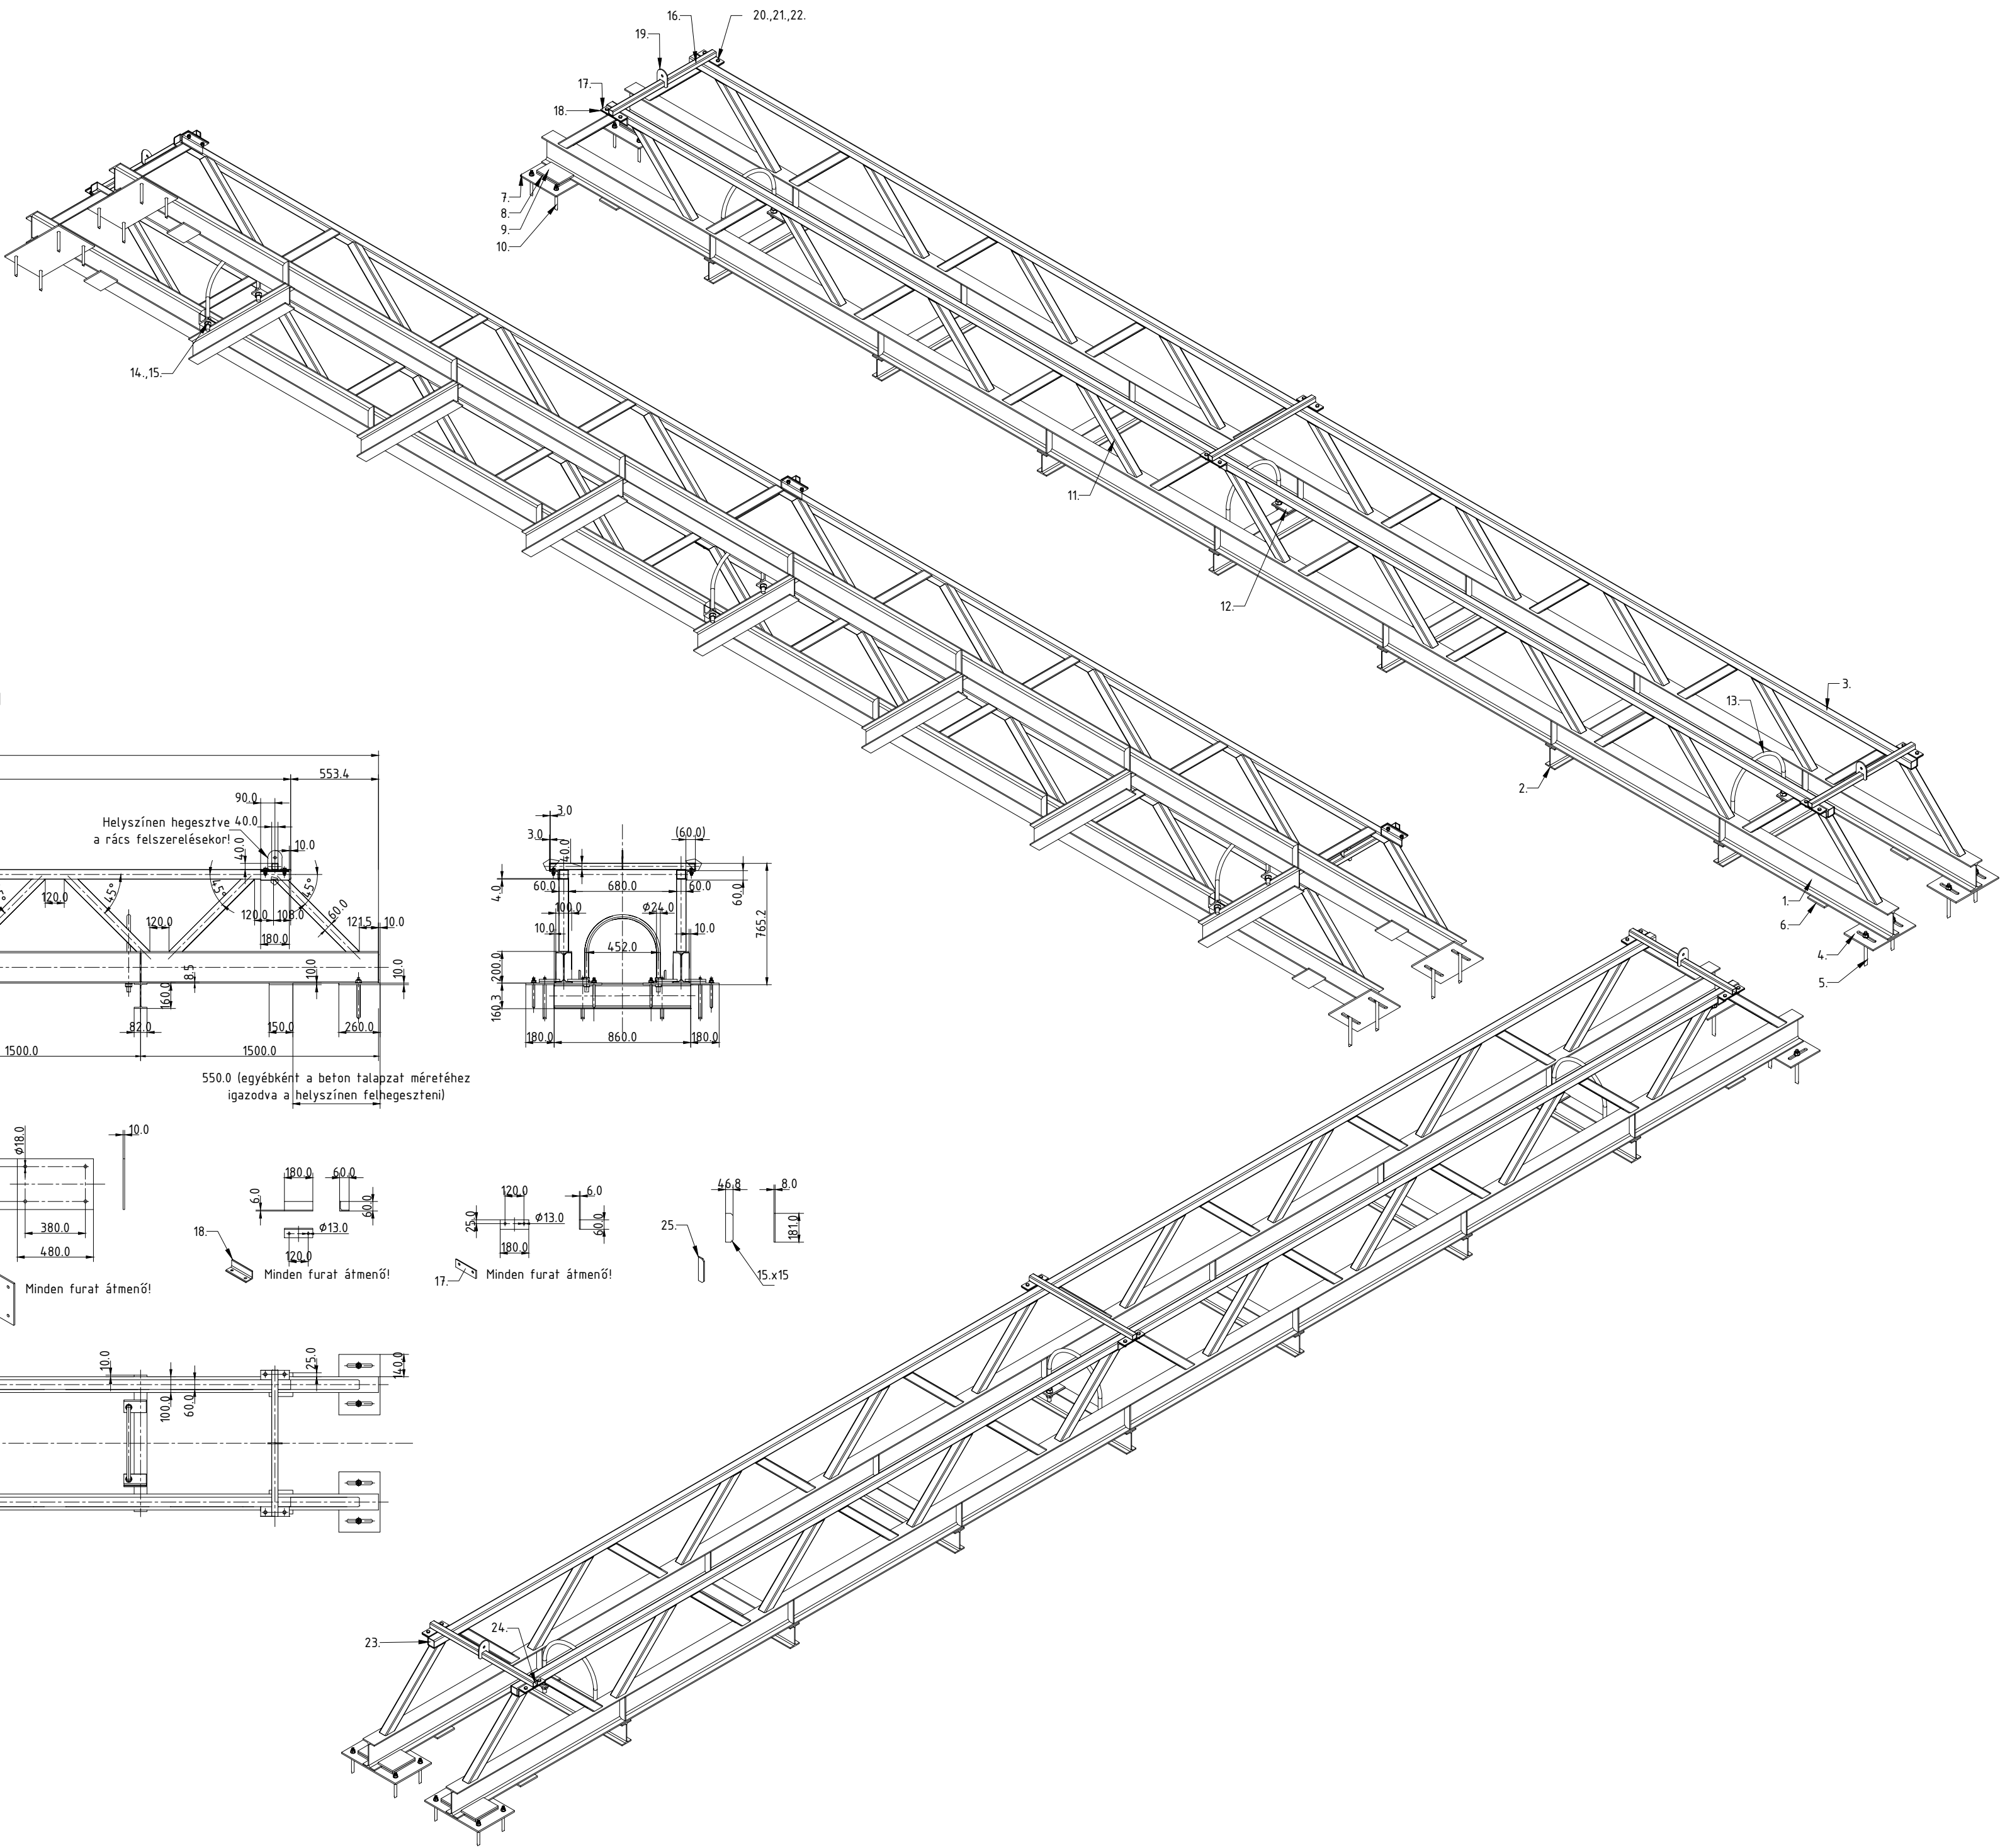
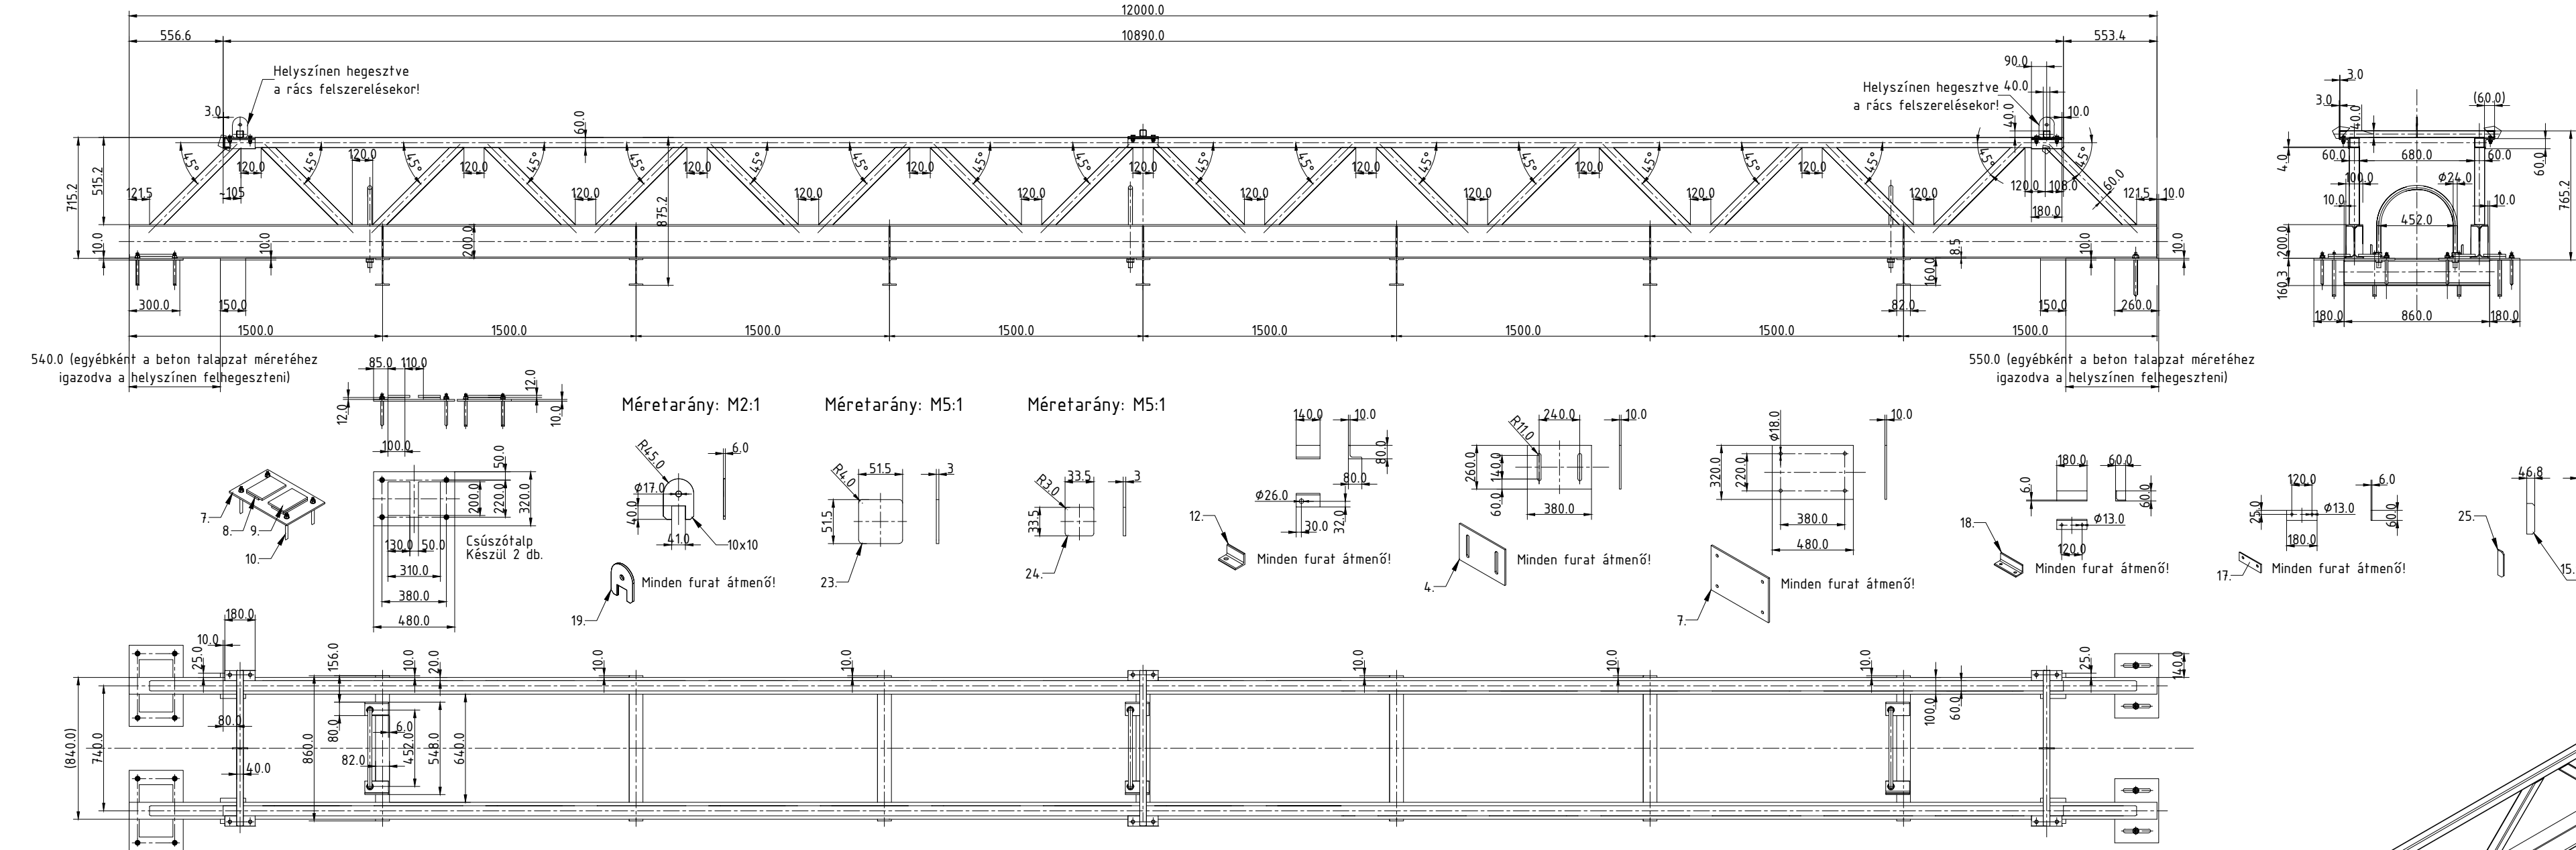


TETTYE csőátvezetés, IPE-200 Anyagszükséglet: 1 db.-hoz											
Tsz.	Megnevezés	Méret (mm)	A méret(mm)	B méret(mm)	Anyagminőség	Darabszám	1. vég (°)	2. vég (°)	Egységtömeg (kg/m,kg/m2)	Darab tömeg(kg/db)	Össztömeg(kg)
1	IPE-200	12000	12000		S 235	2	90	90	22.4	268.80	537.60
2	IPE-160	860	860		S 235	7	90	90	15.8	13.59	95.12
3	Zártszelvény	60x60x4x10890	10890		S 235	2	90	90	6.82	74.27	148.54
4	Lemez	380x260x10	380	260	S 235	2			80	7.23	14.46
5	Alapszavár	M20x260			A4	2				0.69	1.38
6	Lemez	150x150x10	150	150	S 235	4			80	1.80	7.20
7	Lemez	480x320x10	480	320	S 235	2			80	12.00	24.00
8	Lemez	200x100x12	200	100	S 235	4			96	1.92	7.68
9	Lemez	200x130x12	200	130	S 235	4			96	2.50	9.98
10	Alapszavár	M16x190			HCR	8				0.33	2.64
11	Zártszelvény	60x60x3x700.4	700.4		S 235	36	45	45	5.25	3.35	120.60
12	L-acél	80x80x10x140	140		S 235	6	90	90		1.62	9.72
13	Köracél kengyel DIN 3567 szerint (M 24)	DN 400(407-419)			S 235 fűzőhorg.	3				4.3	12.90
14	Lapos alátét	M24			140HV horg.	12				0.02	0.24
15	Hl. anya	M24			8. horg.	12				0.12	1.44
16	Zártszelvény	40x40x3x920	920		S 235	3	90	90	3.36	3.09	9.27
17	Lemez	180x60x6	180	60	S 235	6				0.49	2.94
18	L-acél	60x60x6x180	180		S 235	6	90	90		0.96	5.76
19	L-acél	60x60x6x40	40		S 235	2	90	90		0.21	0.42
20	Hlf. tm. csavar	M16x40			8.8 horg.	12				0.1	1.20
21	Lapos alátét	M16			140HV horg.	12				0.01	0.12
22	Önz. anya műa. betéttel	M16			8. horg.	12				0.04	0.48
23	Lemez	51,5x51,5x3	51,5	51,5	S 235	4				0.05	0.20
24	Lemez	33,5x33,5x3	33,5	33,5	S 235	6				0.03	0.18
25	Lemez	181x46,8x8	181	46,8	S 235	28				0.52	14.56
										Közelítő tömeg(kg):	1028.63

Felületvédelem: hegesztés után, R0-55 foszforsav alapú rozsdadoldó X 1, Grund cink-foszfátos alapozó X 2, Szín fedőréteg X 1

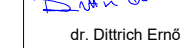

Generál tervező:					Tervszám: 26-03
 HIDRO-CONSULTING KFT. 7630-Pécs, Hegedűs János utca 4.					
 Pécsi Mélyépítő Iroda Kft. 7630-Pécs, Hegedűs J. u. 8.					Rajzsorszám: S-1.2
Megbízó: Tettye Forrásház Zrt.					Méreтары: M=1:30
Munka megnevezése: Kővágószőlős, 755, 0274/2, 0274/1 és 0247 hrsz. Szennyvízcsatorna csőhid csere statikai vizsgálattal alátámasztott tervezési munkarész elkészítése - Kiviteli tervdokumentáció					
Rajz megnevezése: Csőtartó híd IPE 200 részletterve					Dátum: 2026. február
					Rajzméret: 420x1000
Felelős tervező	Tervező:	Tervező:	Ellenőrzte:	Ügyvezető ig.:	Fájl név: S-1.1, S-1.2, S-1.3 Csőhid részlettervek.dwg
 dr. Dittich Ernő V2-TEL-02-0846	 Salamon Endre 17-00754	 Oberer Tamás		 dr. Dittich Ernő	